

Załącznik nr 1


SKALA 1:1000

mgr inż. Magdalena Trzpił

Magdalena Trzpił
posiada kwalifikacje do wykonywania
zawodu urbanisty na terytorium RP

CZĘŚĆ GRAFICZNA DECYZJI O WARUNKACH ZABUDOWY


- LINIE ROZGRANICZAJĄCE TEREN INWESTYCJI/GRANCA TERENU OBJĘTEGO DECYZJĄ
- ▲— NIEPRZEKRACZALNA LINIA ZABUDOWY

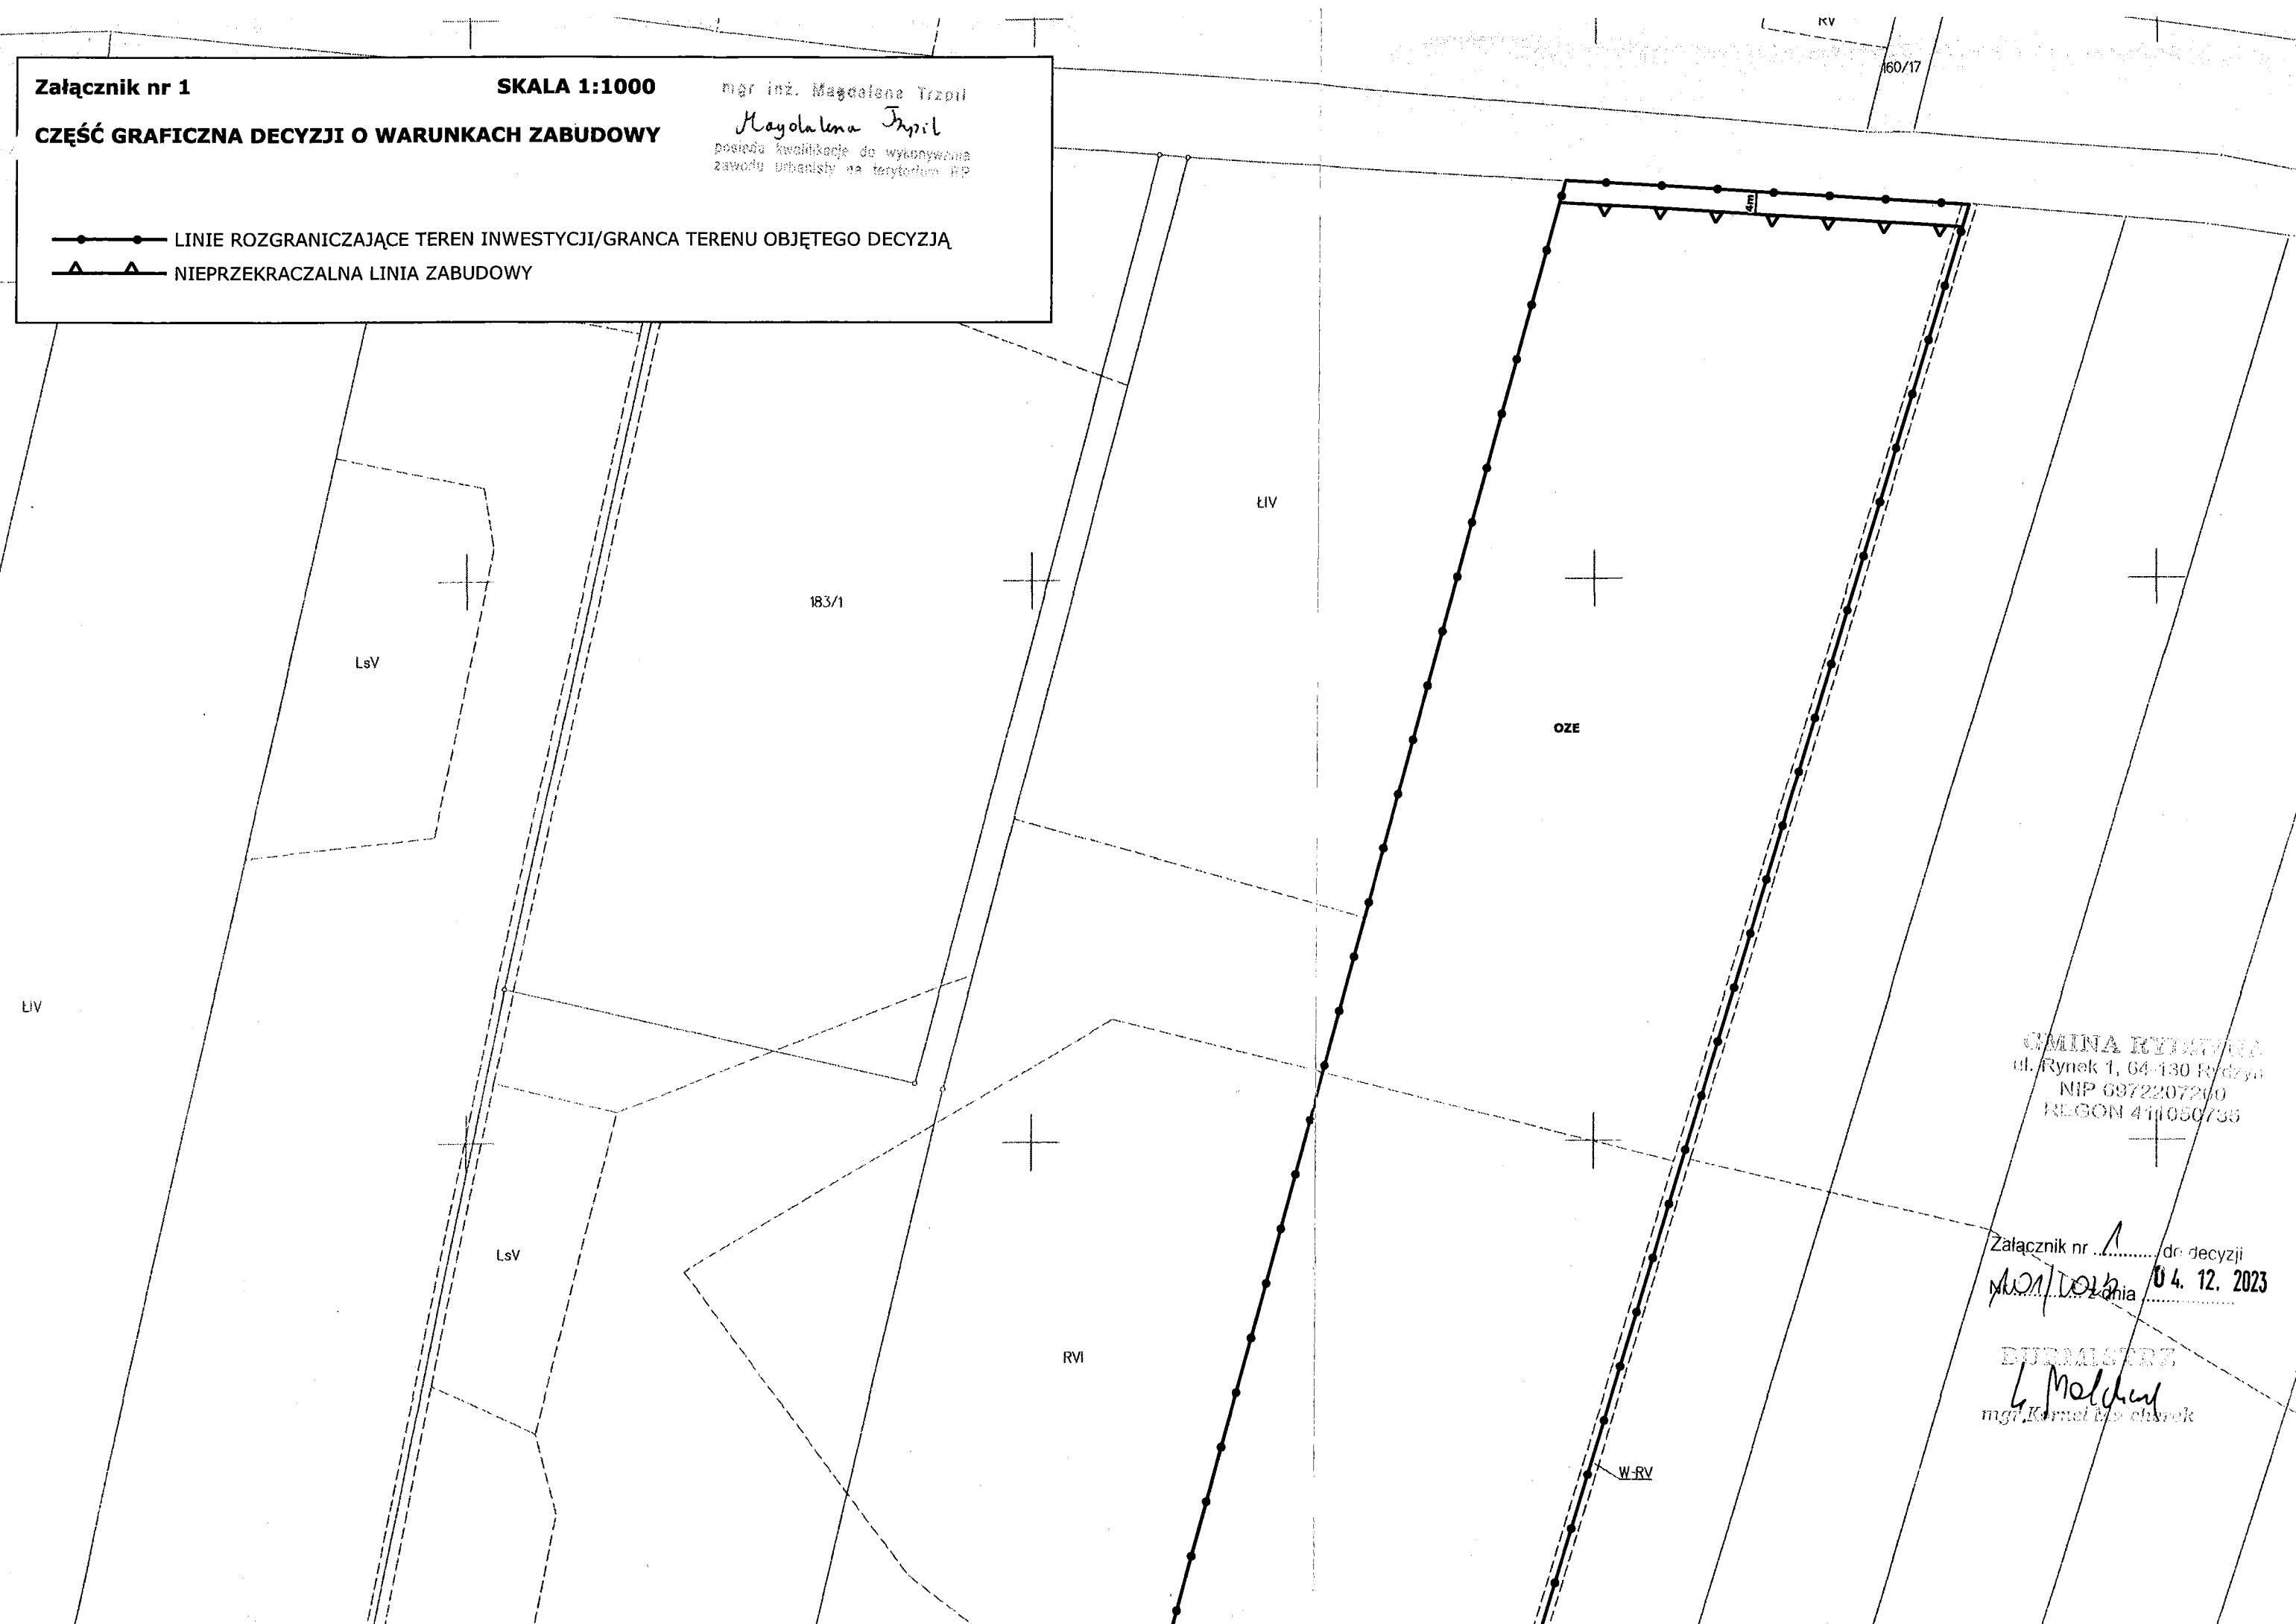

GMINA RYDZYN
ul. Rynek 1, 64-130 Rydzyn
NIP 6972207240
REGON 411050735

Załącznik nr 1 do decyzji
z dnia 04. 12. 2023

DURMISTRZ
K. Morduch
mgr Karol Morduch

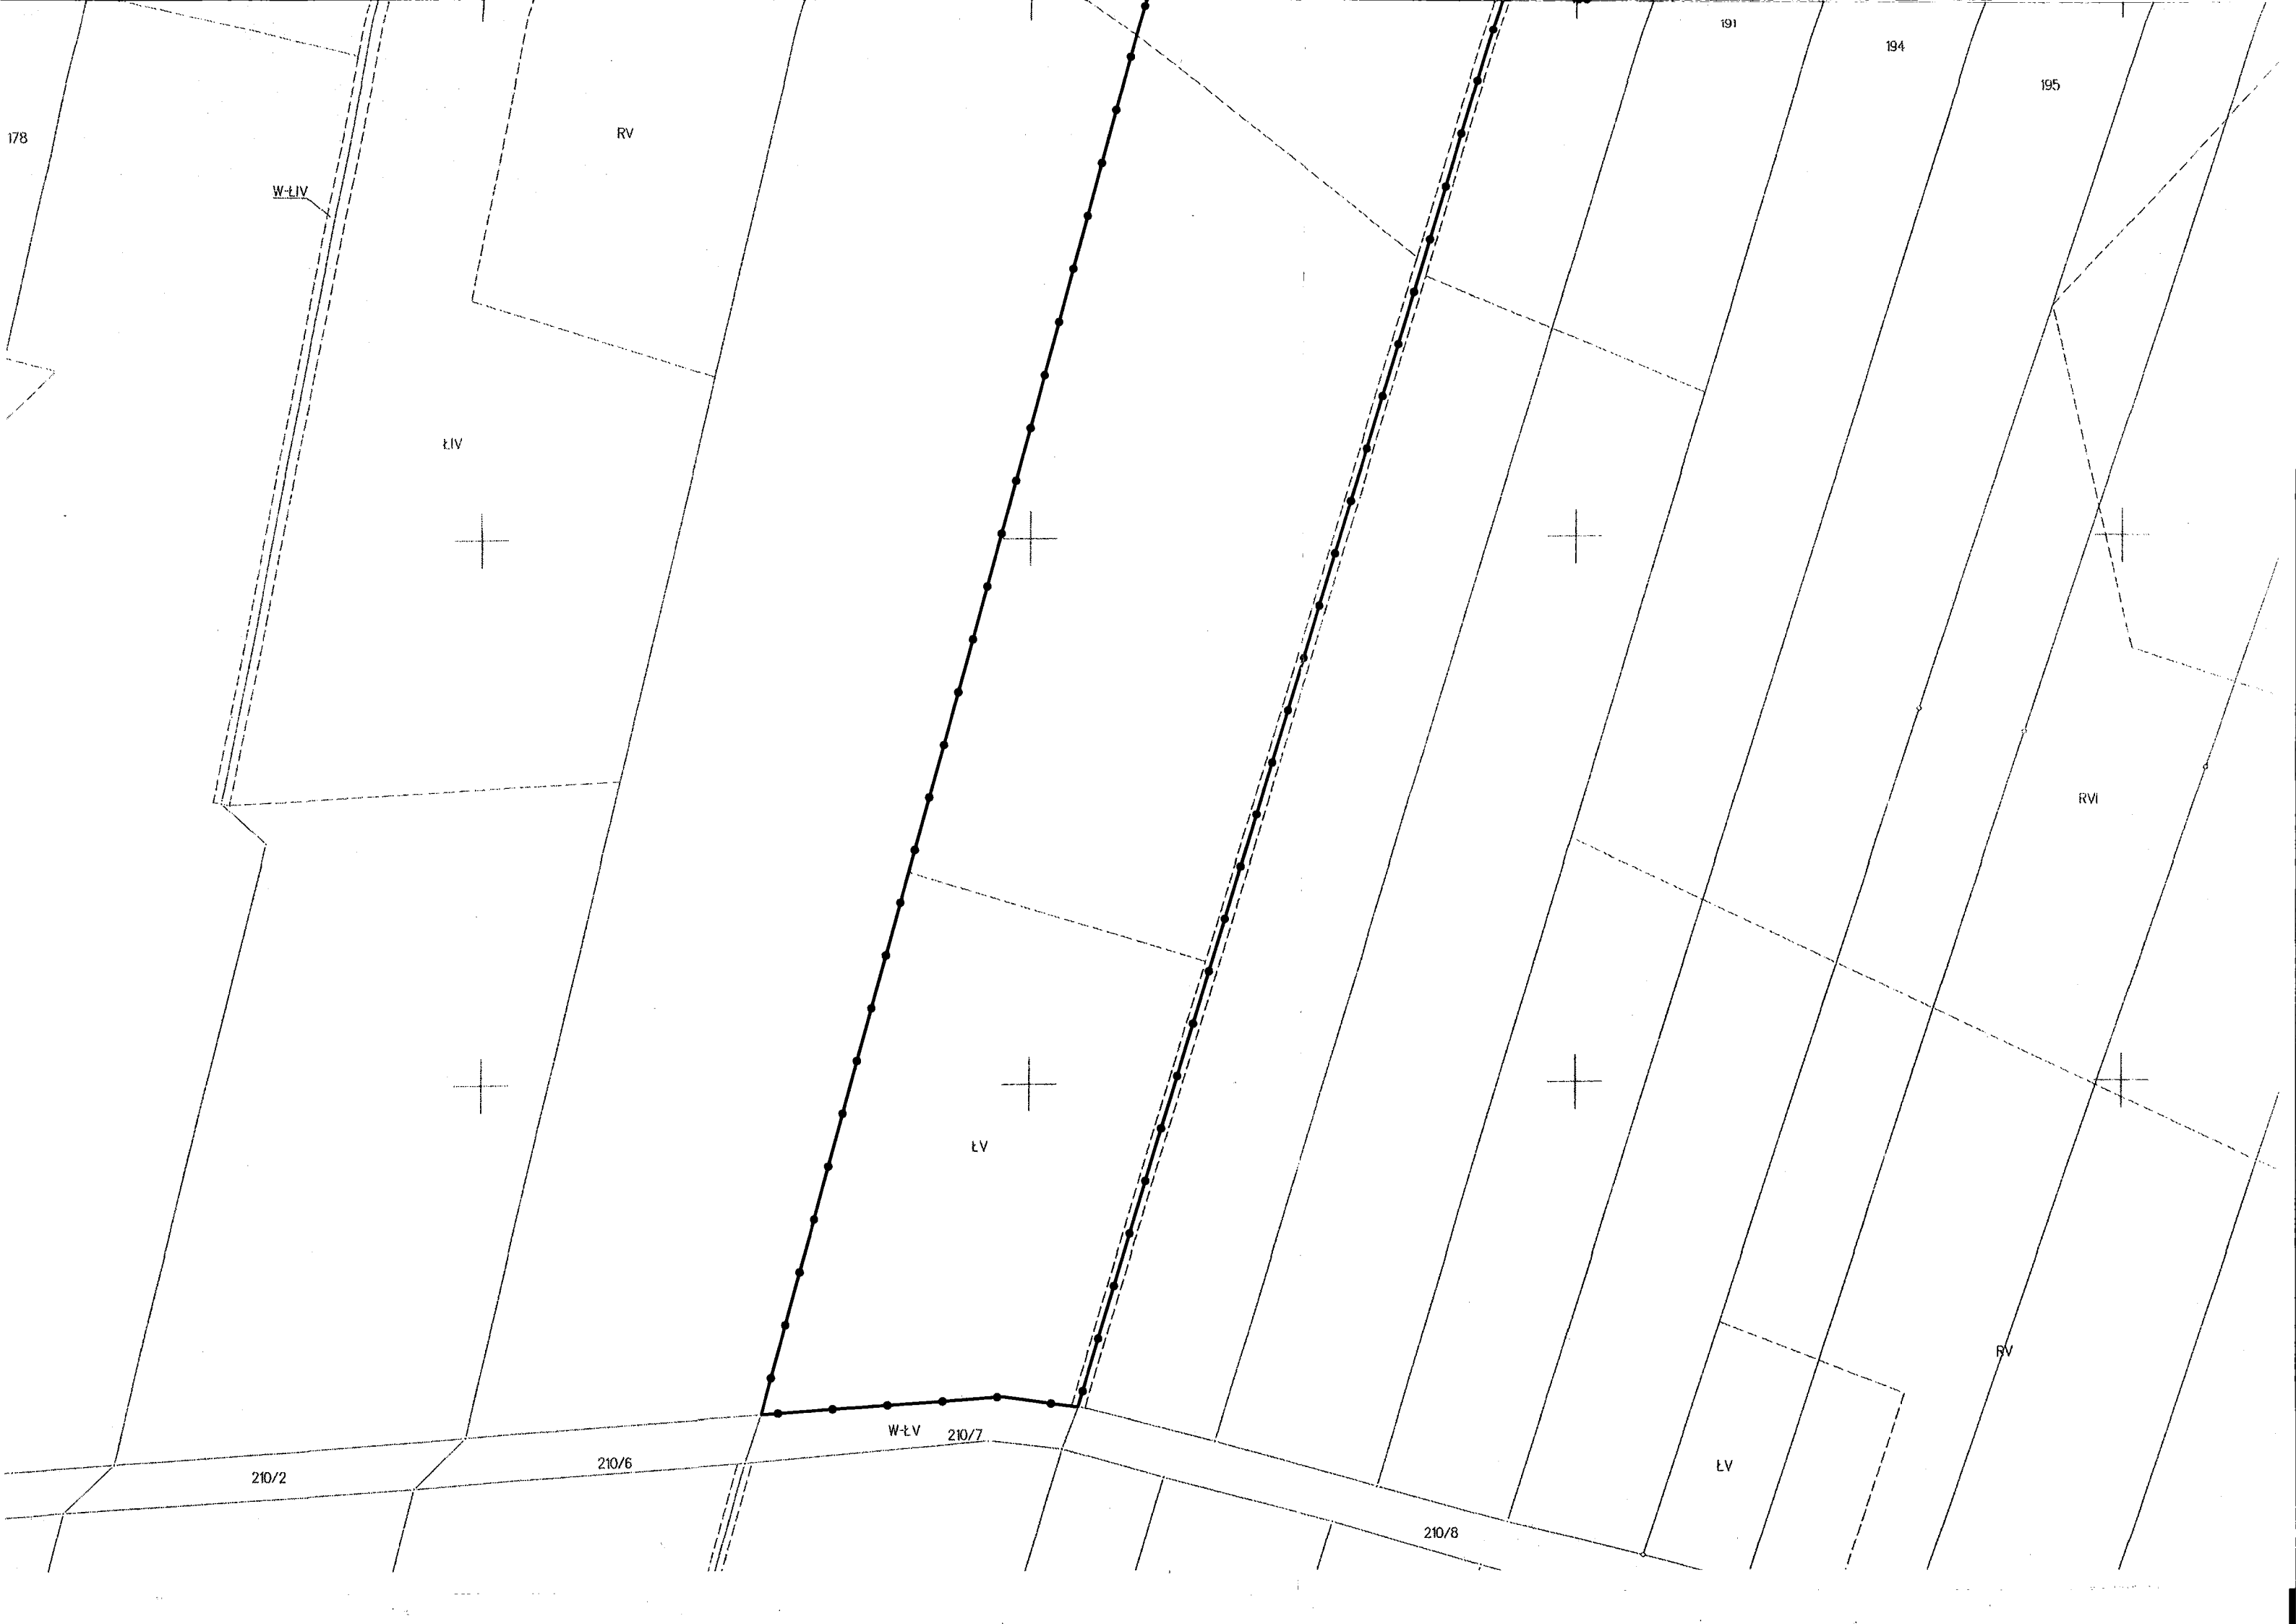

Załącznik nr 3

SKALA 1:1000

CZĘŚĆ GRAFICZNA WYNIKÓW ANALIZY FUNKCJI ORAZ CECH ZABUDOWY I ZAGOSPODAROWANIA TERENU / CZĘŚĆ GRAFICZNA ANALIZY

—●— GRANICA TERENU OBJĘTEGO WNIOSKIEM


FUNKCJA ZABUDOWY: OZE - instalacja odnawialnego źródła energii

Wniosek dotyczy instalacji odnawialnego źródła energii, w związku z tym nie analizowano poszczególnych parametrów zabudowy i nie wyznaczano granic obszaru analizowanego - na podstawie art. 61 ust. 3 ustawy o planowaniu i zagospodarowaniu przestrzennym

mgr inż. Magdalena Trzpił

Magdalena Trzpił

posiada kwalifikacje do wykonywania
zawodu umieszczonego na liście nr 20

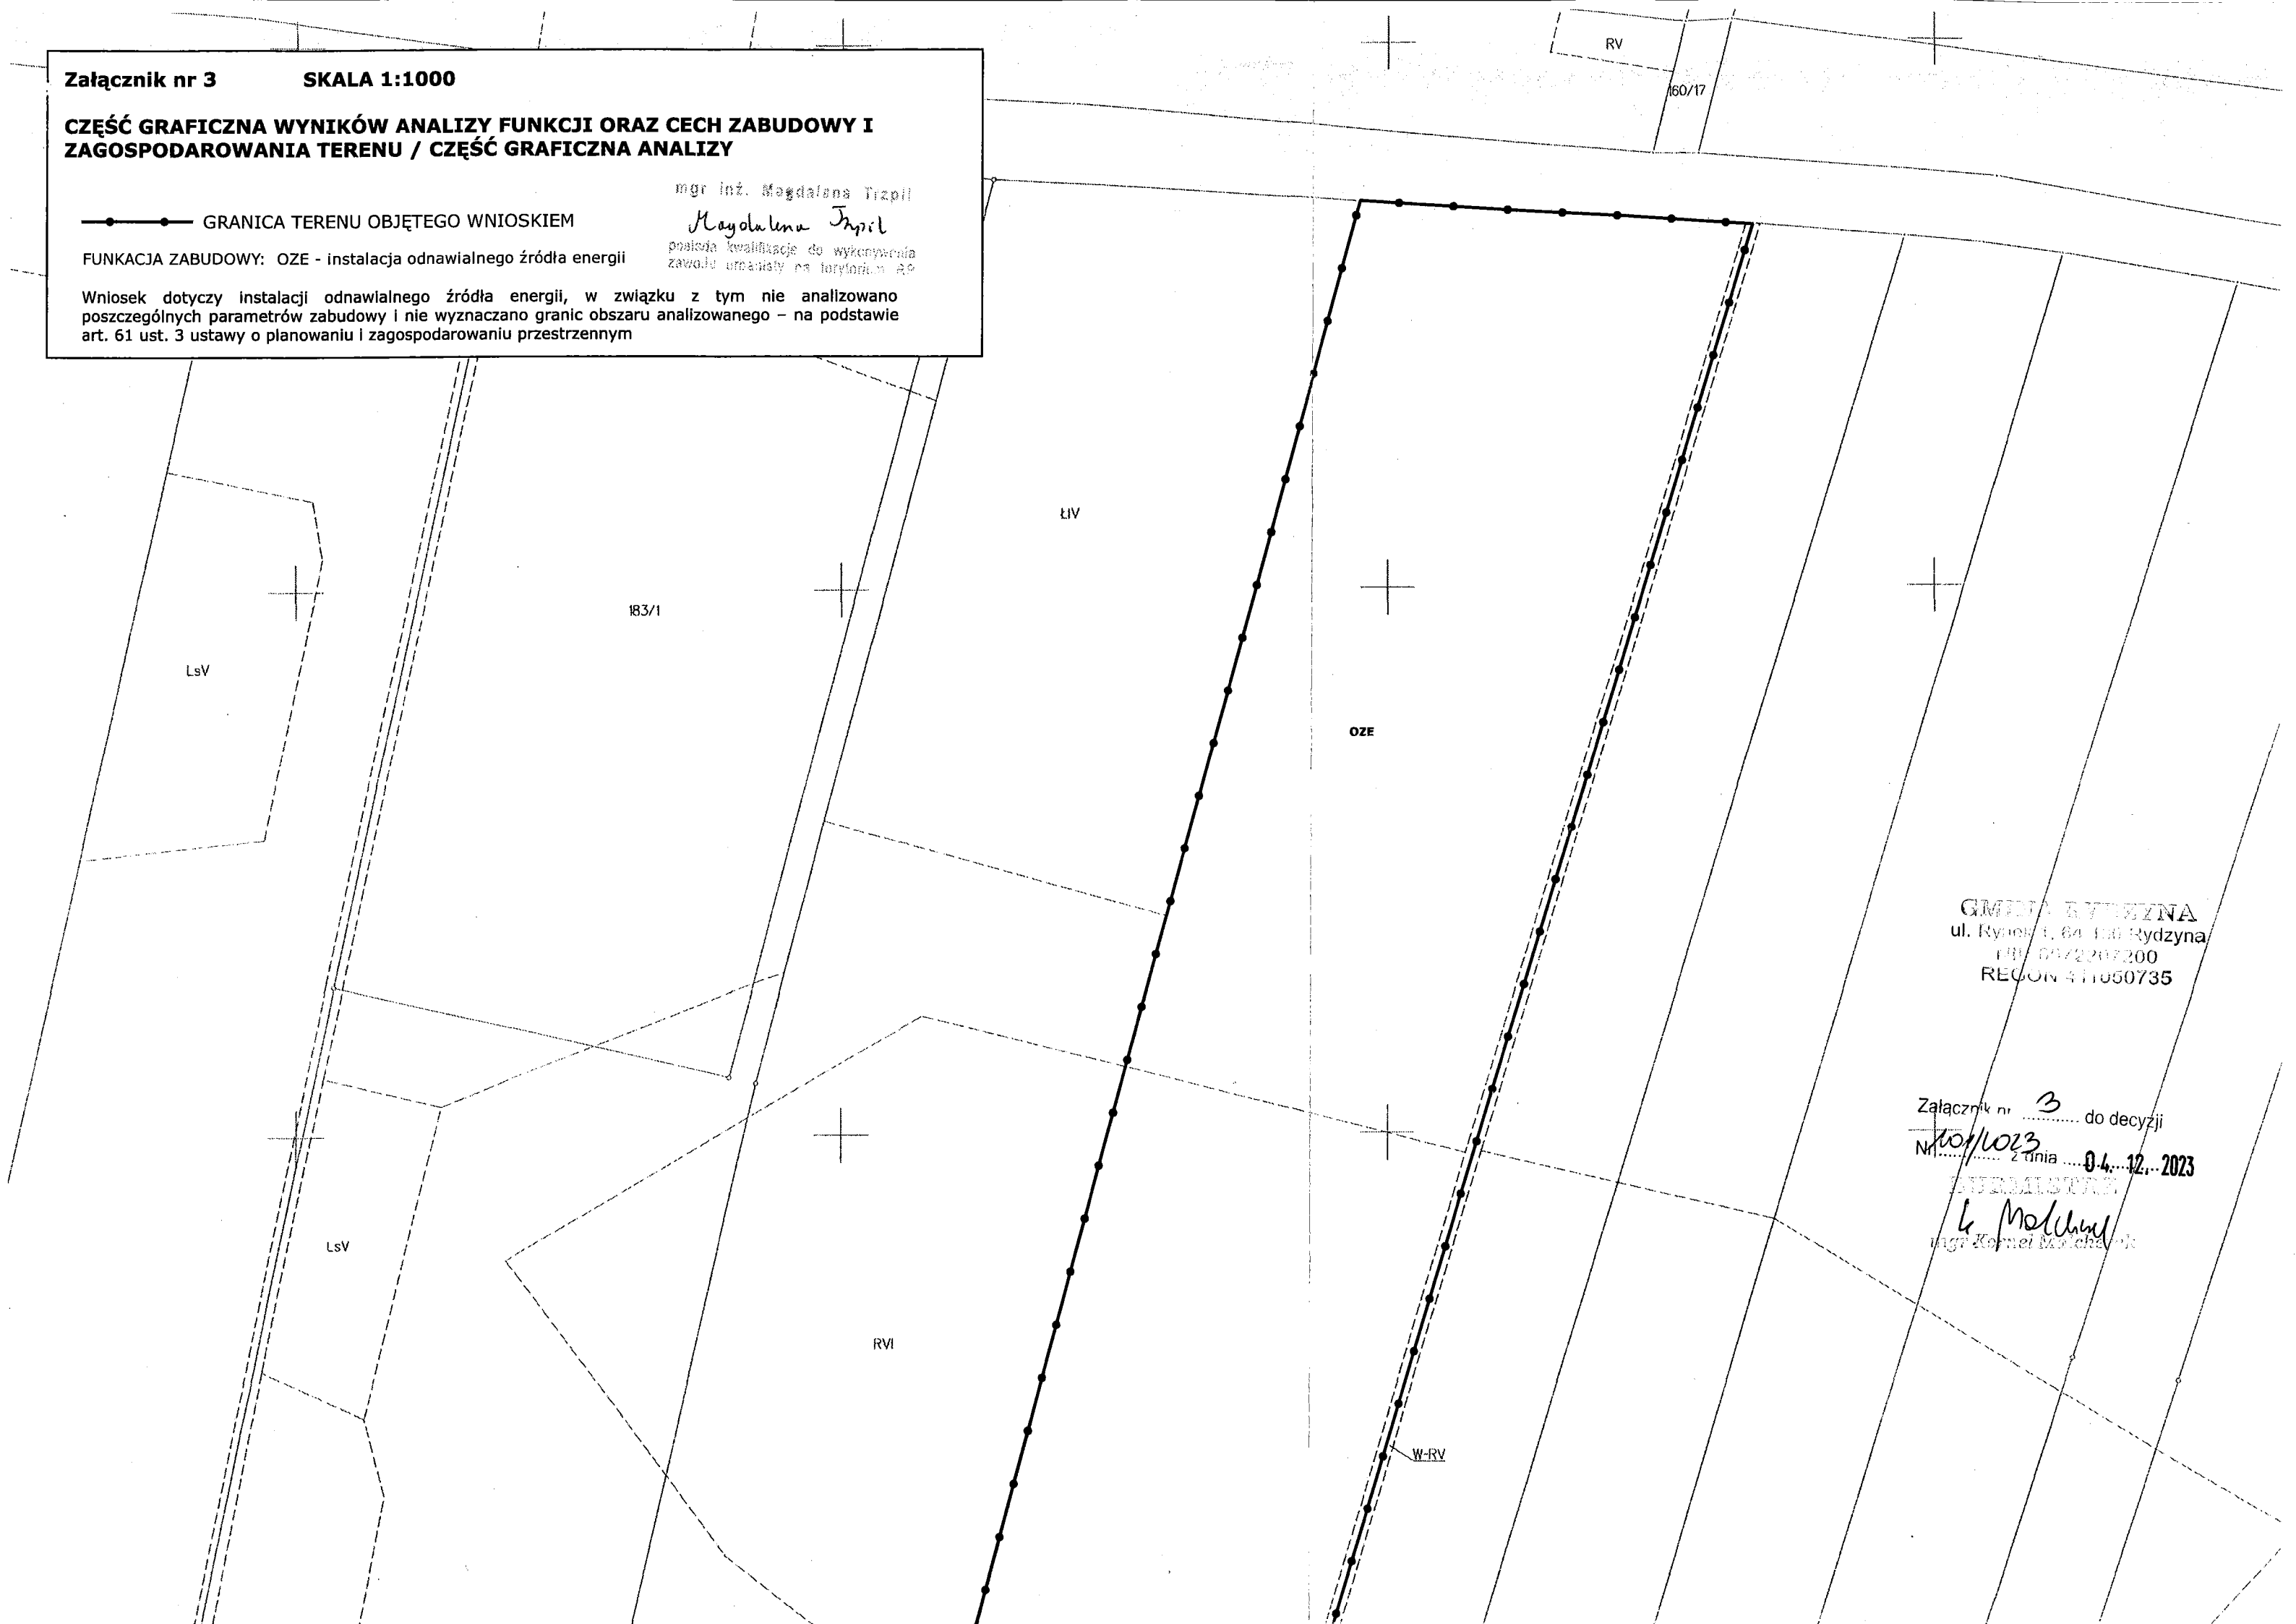

GMINA RYDZYNA
ul. Rynek 1, 64-100 Rydzyna
tel. 0422207200
REGON 141050735

Załącznik nr 3 do decyzji
Nr 100/1023 z dnia 04.12.2023

INŻYNIER
K. Molenda
mgr Kornel Molenda

