


KOPIA MAPY ZASADNICZEJ

Sygnatura dokumentu, na podstawie którego została udostępniona mapa	GN.VII.6642.780.2023	
Województwo	wielkopolskie	
Powiat	leszczyński	
Jednostka ewidencyjna	301304...5, Rydzyna - Obszar Wiejski	
Obszary ewidencyjne	0003, Jabłonna	
Działka	370/1, 370/2, 372, 374, 375, 376/3, 379/2, 382, 383	
Skala mapy	1:1000	
Godło mapy	6.162.09.13.4:6.162.09.13.2	
Układ współrzędnych	prostokątnych płaskich	2000/6
	wysokości	PL-EVRF2007-NH

STAROSTA LESZCZYŃSKI
P.3013
(Identyfikator ewidencyjny materiału zasobu)
MAPA ZASADNICZA
(Nazwa materiału zasobu)
24.04.2023
z Dp. Starosta Leszczyńskiego
Anna Włogier
Podpisaktor
(Wzrost i podpis autorów opracowania)

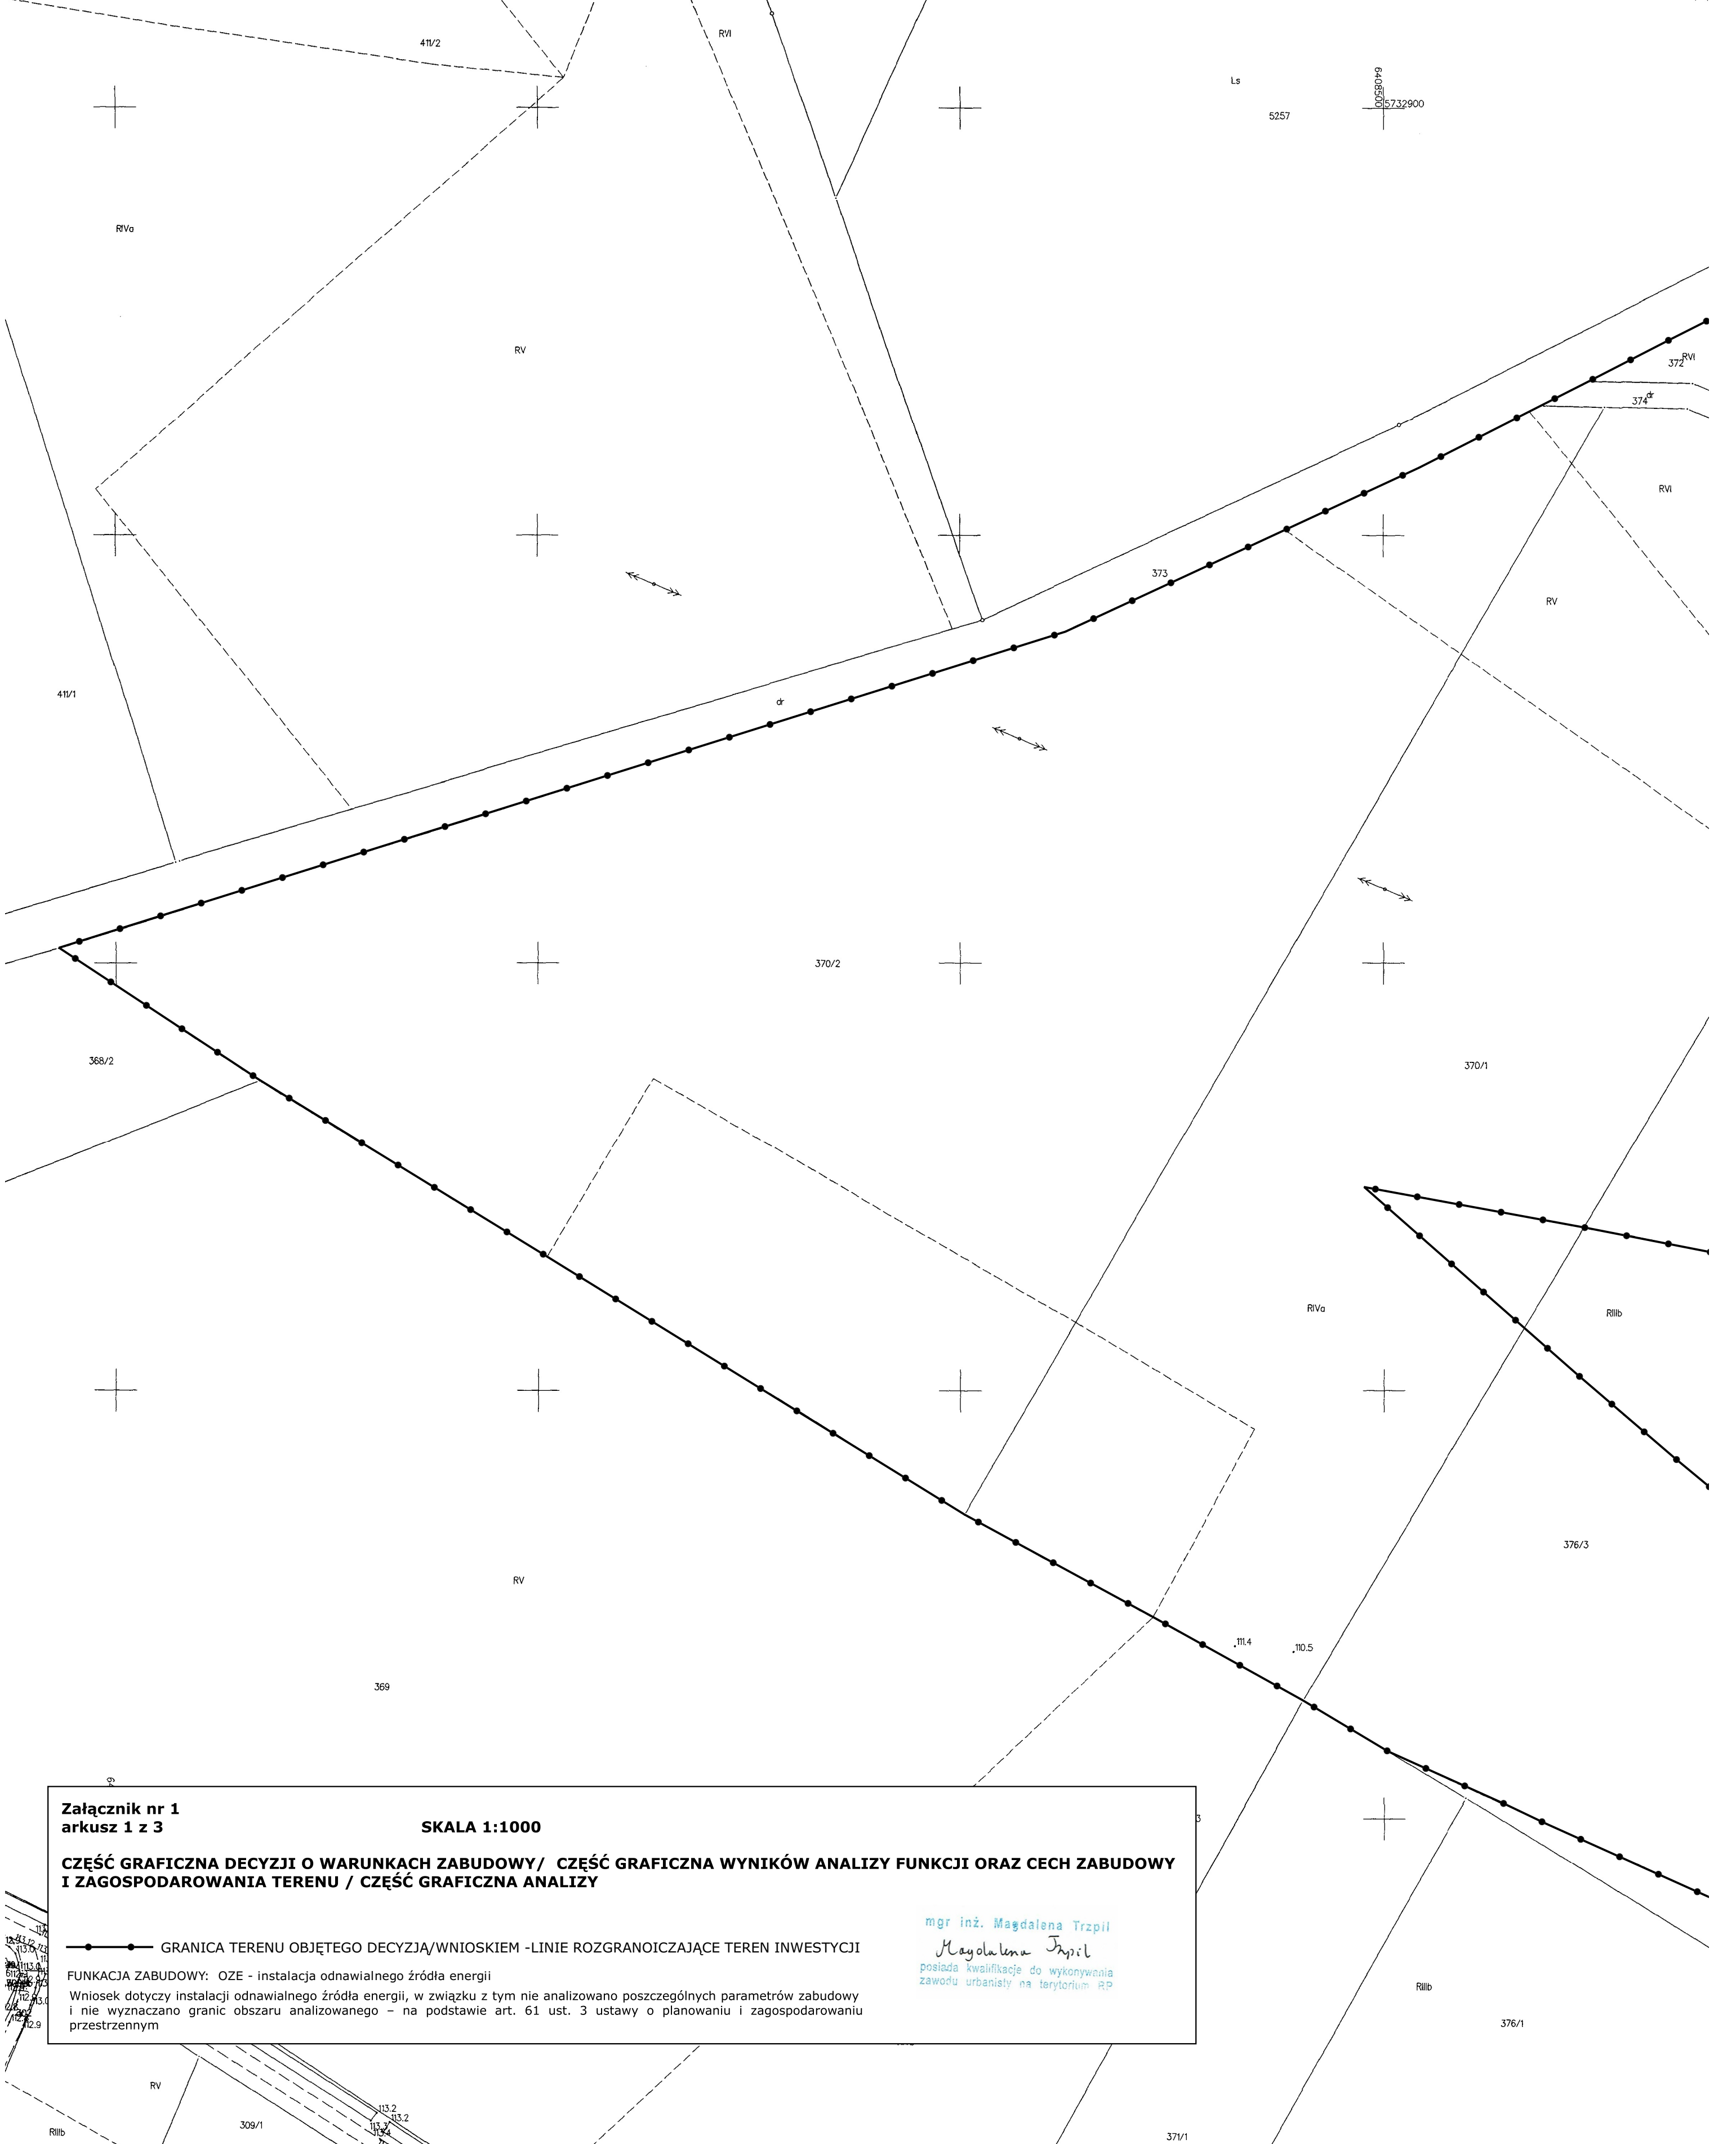

Załącznik nr 1
arkusz 1 z 3

SKALA 1:1000

CZĘŚĆ GRAFICZNA DECYZJI O WARUNKACH ZABUDOWY / CZĘŚĆ GRAFICZNA WYNIKÓW ANALIZY FUNKCJI ORAZ CECH ZABUDOWY I ZAGOSPODAROWANIA TERENU / CZĘŚĆ GRAFICZNA ANALIZY

—●— GRANICA TERENU OBJĘTEGO DECYZJĄ/WNIOSKIEM -LINIE ROZGRANICZAJĄCE TEREN INWESTYCJI

FUNKCJA ZABUDOWY: OZE - instalacja odnawialnego źródła energii

Wniosek dotyczy instalacji odnawialnego źródła energii, w związku z tym nie analizowano poszczególnych parametrów zabudowy i nie wyznaczano granic obszaru analizowanego – na podstawie art. 61 ust. 3 ustawy o planowaniu i zagospodarowaniu przestrzennym

mgr inż. Magdalena Trzpił
Magdalena Trzpił
posiada kwalifikacje do wykonywania
zawodu urbanisty na terytorium RP

za podziałem którego została	GN.VII.6642.780.2023
	wielkopolskie
	leszczyński
	30204_5_Rydzyń - Obszar Wiejski
	0003_1abforma
	370/1, 370/2, 372, 374, 375, 376/3, 379/2, 382, 383
	F1000
	4.6020014.4.6020013.4.6020014.4.6020014.4.6020014.4.6020013
prostokątnych płaskich	2000/6
wysokości	PL - EVRF 2007-M

5057

Załącznik nr 1
arkusz 2 z 3

SKALA 1:1000

CZĘŚĆ GRAFICZNA DECYZJI O WARUNKACH ZABUDOWY / CZĘŚĆ GRAFICZNA WYNIKÓW ANALIZY FUNKCJI ORAZ CECH ZABUDOWY I ZAGOSPODAROWANIA TERENU / CZĘŚĆ GRAFICZNA ANALIZY

mgr inż. Magdalena Trzpił
Magdalena Trzpił
 Przebieg kwalifikacji do wyodrębnienia zawodu urbanisty na terytorium RP

—●— GRANICA TERENU OBJĘTEGO DECYZJĄ/WNIOSKIEM - LINIE ROZGRANICZAJĄCE TEREN INWESTYCJI

FUNKCJA ZABUDOWY: OZE - instalacja odnawialnego źródła energii

Wniosek dotyczy instalacji odnawialnego źródła energii, w związku z tym nie analizowano poszczególnych parametrów zabudowy i nie wyznaczano granic obszaru analizowanego - na podstawie art. 61 ust. 3 ustawy o planowaniu i zagospodarowaniu przestrzennym



Załącznik nr 1
arkusz 3 z 3

SKALA 1:1000

CZĘŚĆ GRAFICZNA DECYZJI O WARUNKACH ZABUDOWY / CZĘŚĆ GRAFICZNA WYNIKÓW ANALIZY FUNKCJI ORAZ CECH ZABUDOWY I ZAGOSPODAROWANIA TERENU / CZĘŚĆ GRAFICZNA ANALIZY

—●— GRANICA TERENU OBJĘTEGO DECYZJĄ/WNIOSKIEM -LINIE ROZGRANICZAJĄCE TEREN INWESTYCJI

FUNKCJA ZABUDOWY: OZE - instalacja odnawialnego źródła energii

Wniosek dotyczy instalacji odnawialnego źródła energii, w związku z tym nie analizowano poszczególnych parametrów zabudowy i nie wyznaczano granic obszaru analizowanego - na podstawie art. 61 ust. 3 ustawy o planowaniu i zagospodarowaniu przestrzennym

mgr inż. Magdalena Trzpił
Magdalena Trzpił
Pracownia Inżynierska do Wykonawstwa
Zawodu Urbanisty na terytorium RP

STAROSTA LESZCZYŃSKI
P.3013
MAPA ZABUDOWICZA
24.04.2023
mgr inż. Stanisław Leszczyński