


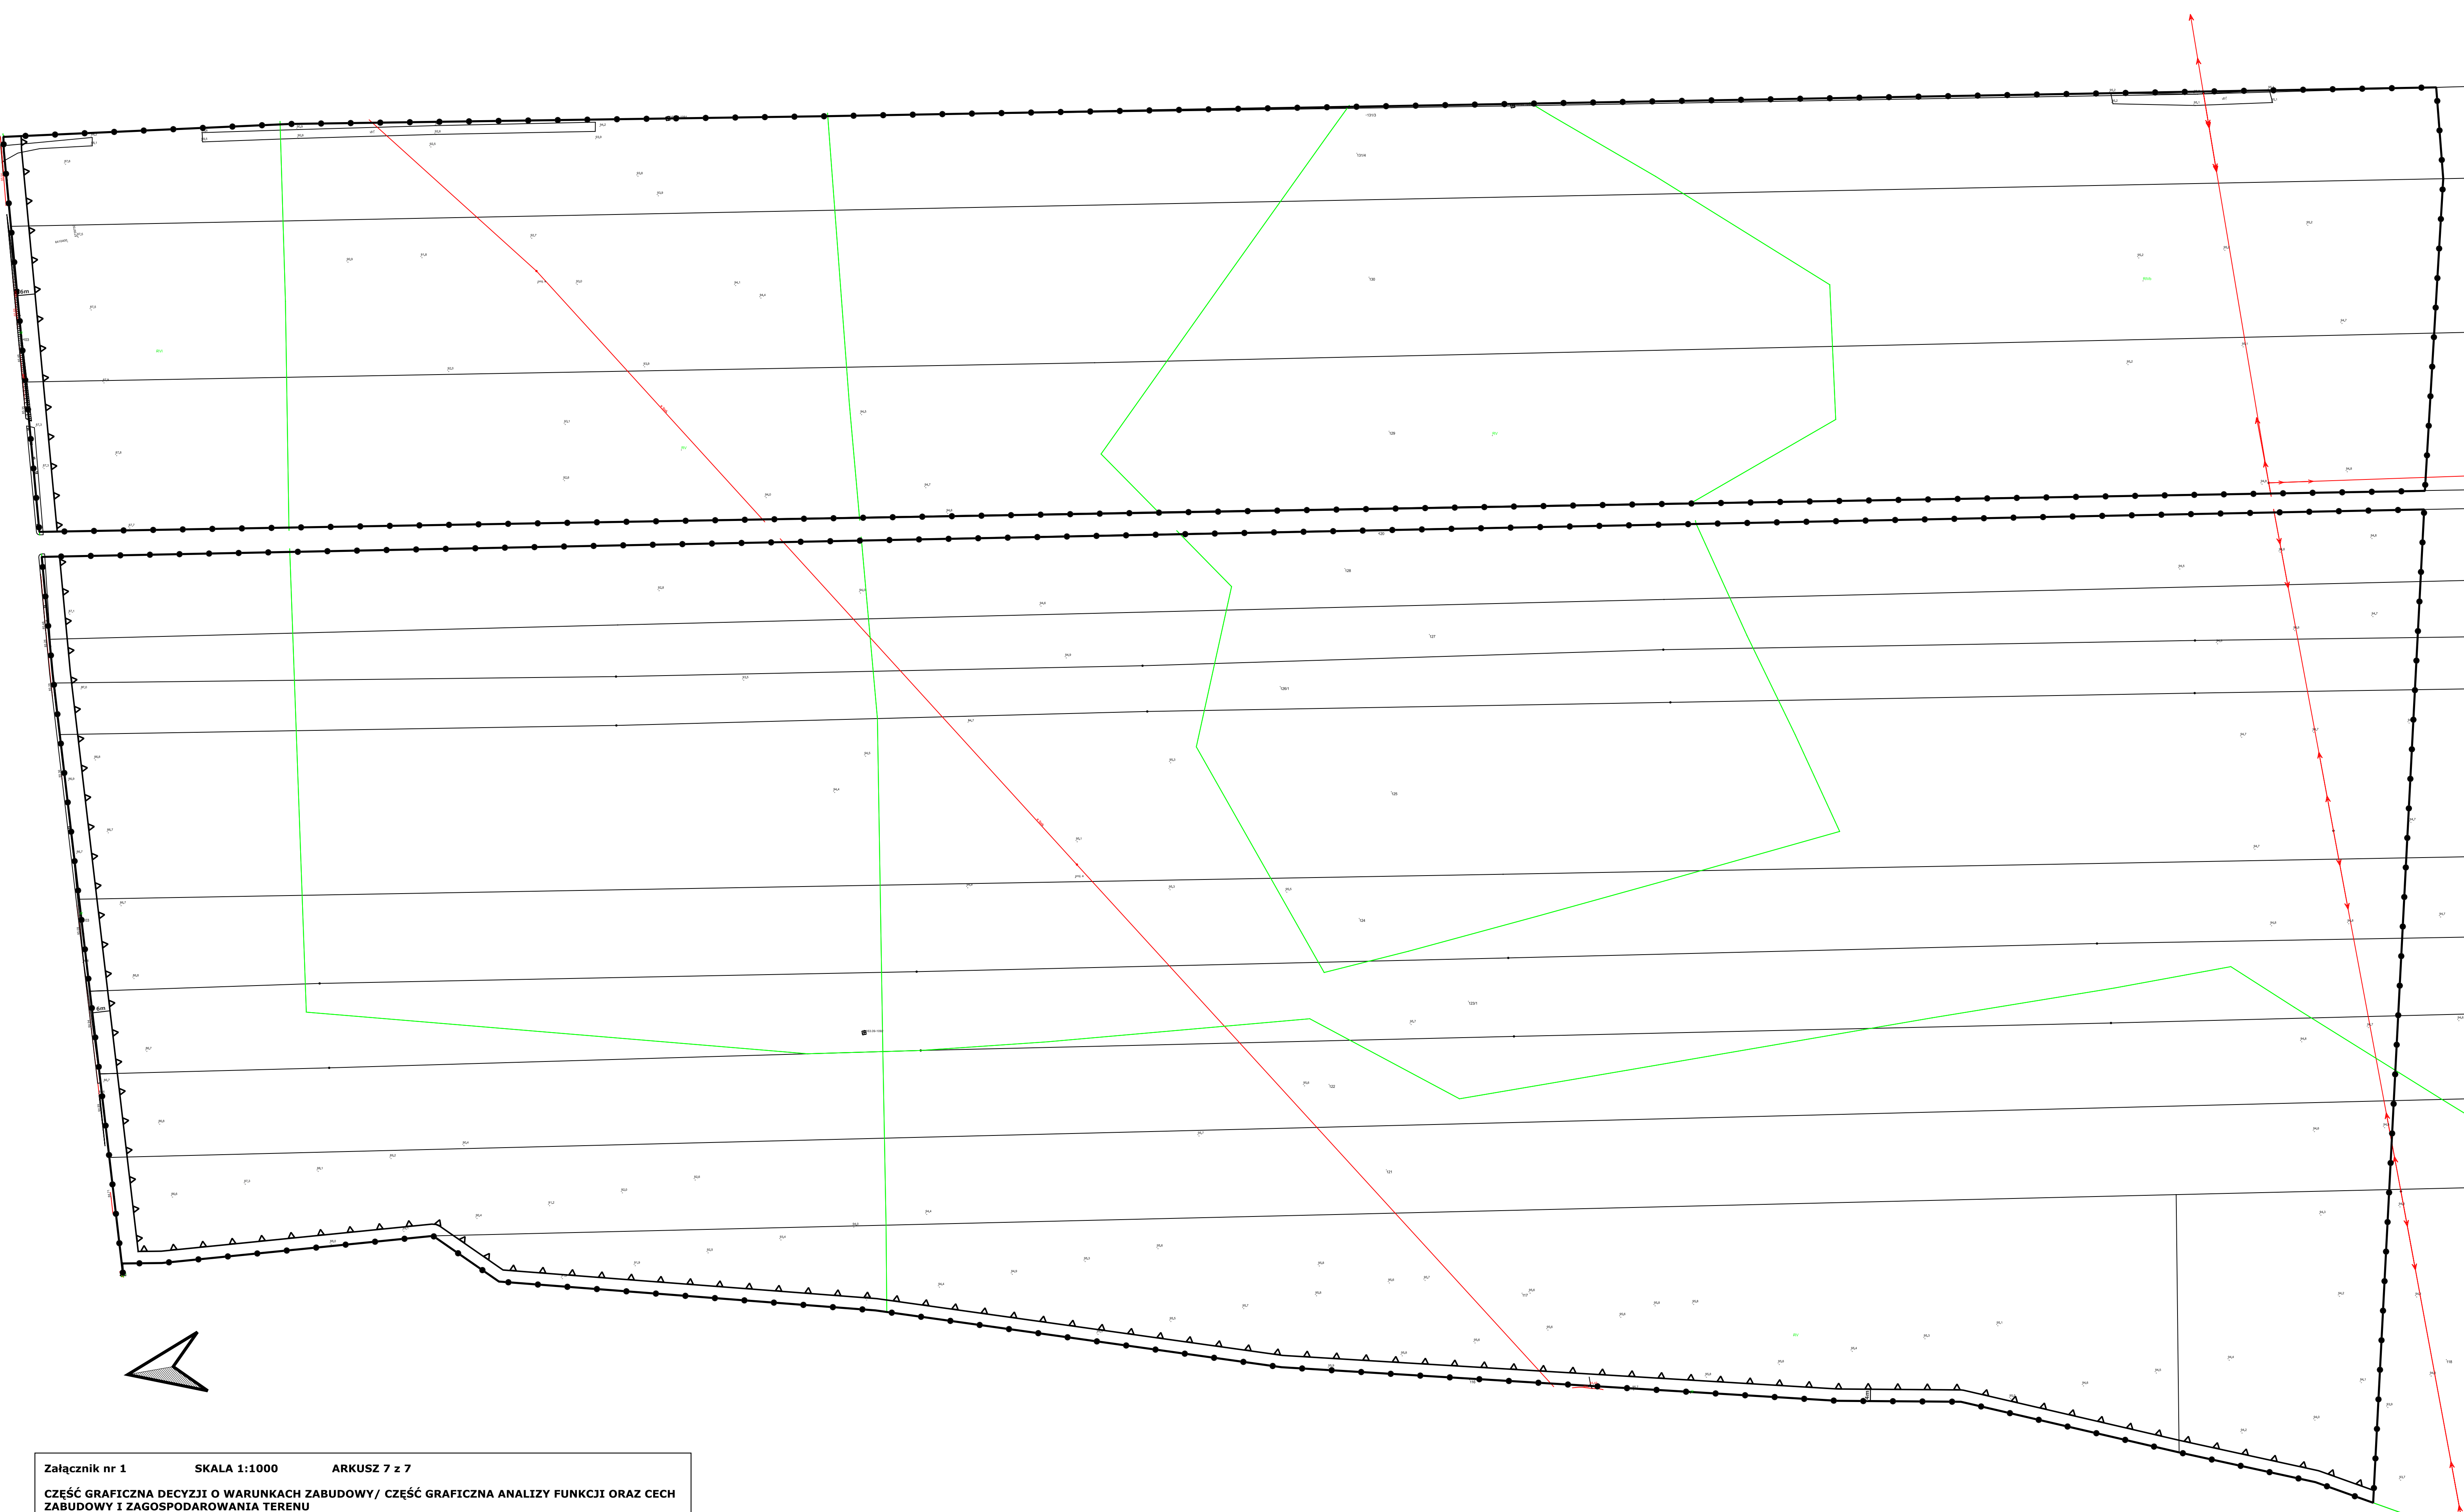

Załącznik nr 1

SKALA 1:1000

ARKUSZ 7 z 7

CZEŚĆ GRAFICZNA DECYZJI O WARUNKACH ZABUDOWY/ CZEŚĆ GRAFICZNA ANALIZY FUNKCJI ORAZ CECH ZABUDOWY I ZAGOSPODAROWANIA TERENU

LINIA ROZGRANICZAJĄCA TEREN INWESTYCJI/GRANCA TERENU OBJĘTEGO DECYZJĄ

NIEPRZEKRACZALNA LINIA ZABUDOWY

mgr inż. Małgorzata Trzpił

*Małgorzata Trzpił*

posiada kwalifikację do wykonywania

zawodu urbanisty na terytorium RP

Planowana inwestycja dotyczy instalacji odnawialnego źródła energii OZE