skala 1:10
przekrój A-A

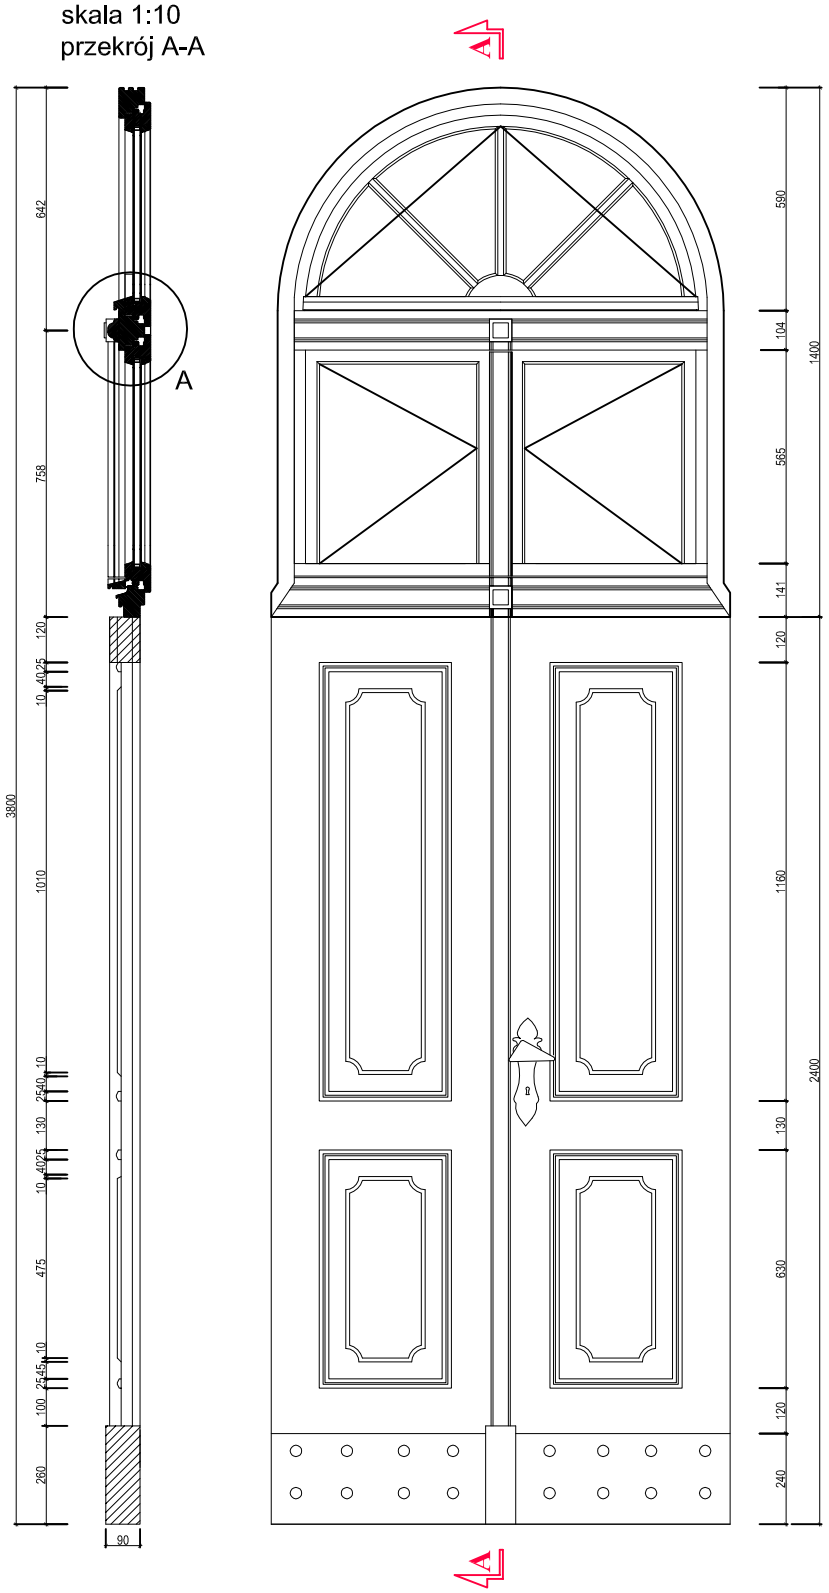

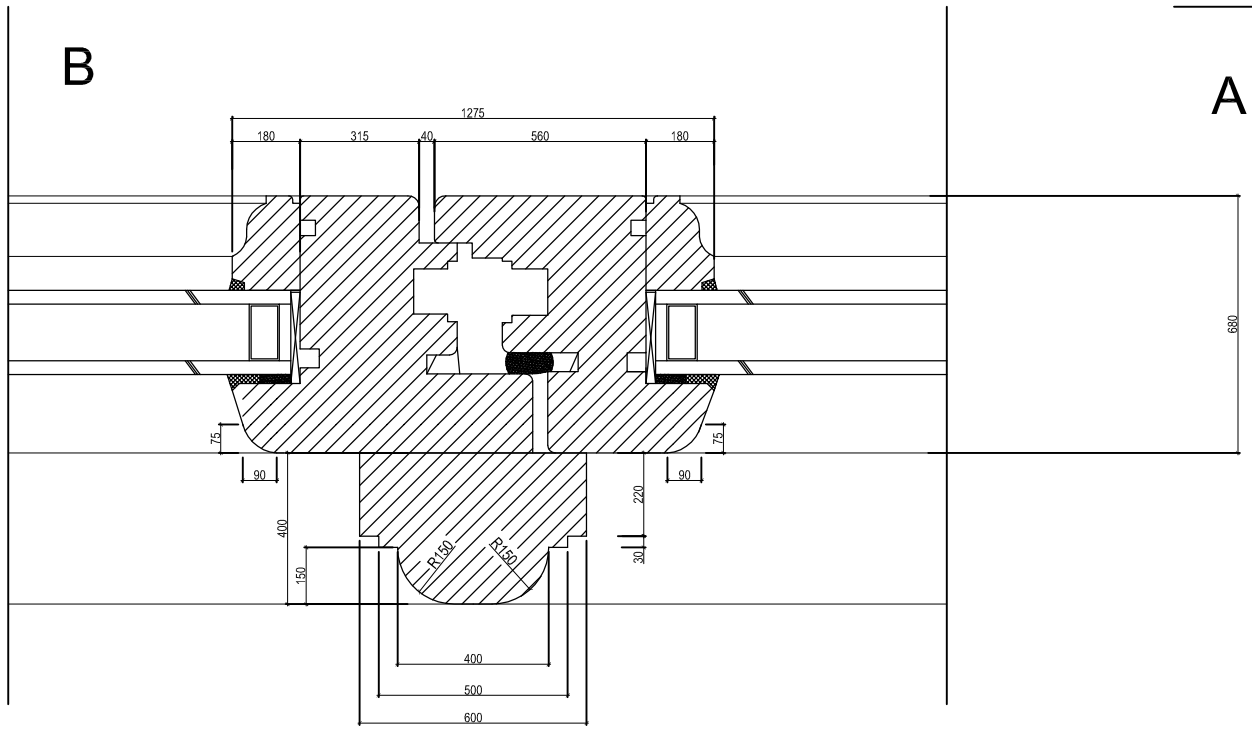

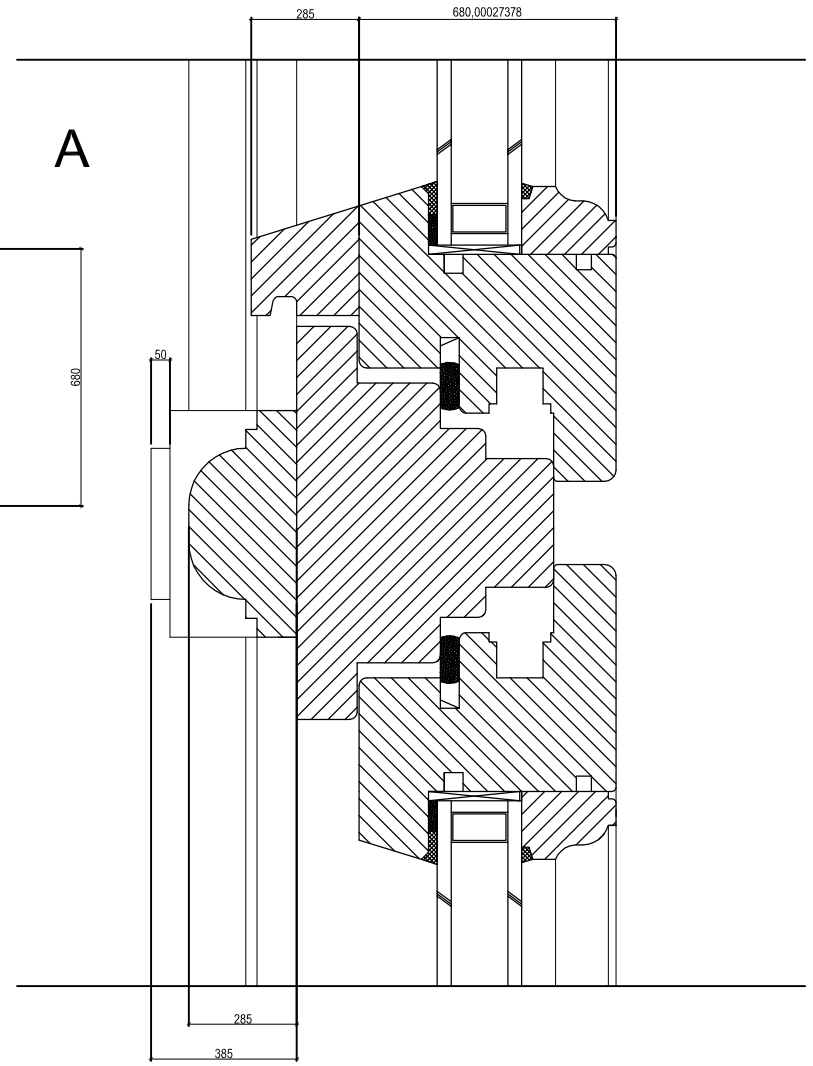

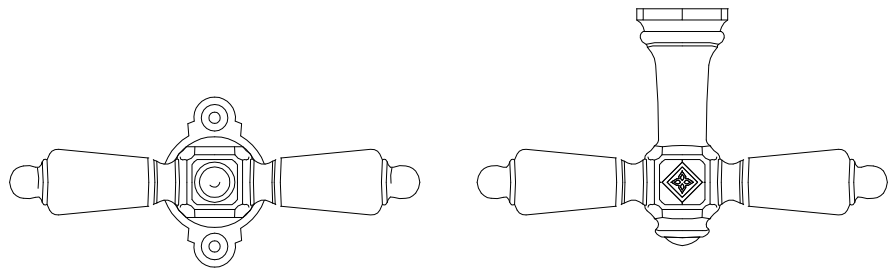

klasycystyczna klameczka okienna, skala 1:1
materiał: mosiądz
producent: odlewnia w Skrzynkach k. Kórnika

okucia obwiedniowe Roto lub Winkhaus

UWAGA !
PROJEKT DOTYCZY JEDNEJ PARY DRZWI

UWAGI :

1. Wszystkie wymiary nalezy sprawdzić przed rozpoczeciem prac.
2. Wyregulować zawiasy i samozamykacz.
3. Drzwi pomalować wg ustalonego z Urzędem Konserwatorskim koloru.

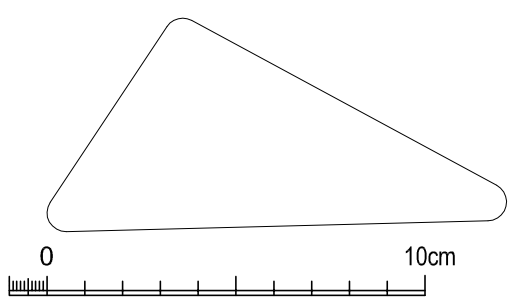

skala 1:1

PROJEKT BUDOWLANY	INWESTYCJA PROJEKT BUDOWLANY NA WYMIANĘ STOLARKI OKIENNEJ I DRZWIOWEJ BUDYNKU RYDZYŃSKIEGO OŚRODKA KULTURY	PROJEKTANT inż. Marek Łysiak upr.do kler.robot. bud.nr 296/81/Lo upr.do projekt. konstrukcji budowli bez ograniczeń nr 111/98/Lo			
BIURO PROJEKTÓW I REALIZACJI INWESTYCJI "EVPOL" ul.Gierymskiego 23 64-100 LESZNO Tel./Fax (0-65) 520-89-78 Tel.kom.0-601-423-685 REGON 411121783 * NIP 697-002-72-50	INWESTOR RYDZYŃSKI OŚRODEK KULTURY RYNEK 8 64-130 RYDZYNA				
	OBIEKT BUDYNEK RYDZYŃSKIEGO OŚRODKA KULTURY	BRANŻA ARCHITEKTURA			
	LOKALIZACJA RYDZYNA RYNEK 7	STADIUM PROJEKT			
RYSUNEK DRZWI ZEWNĘTRZNE	DATA 03-2021	STRONA 16	SKALA 1:10 / 1:1	NR RYS. 02	