



przekrój B, skala 1:10



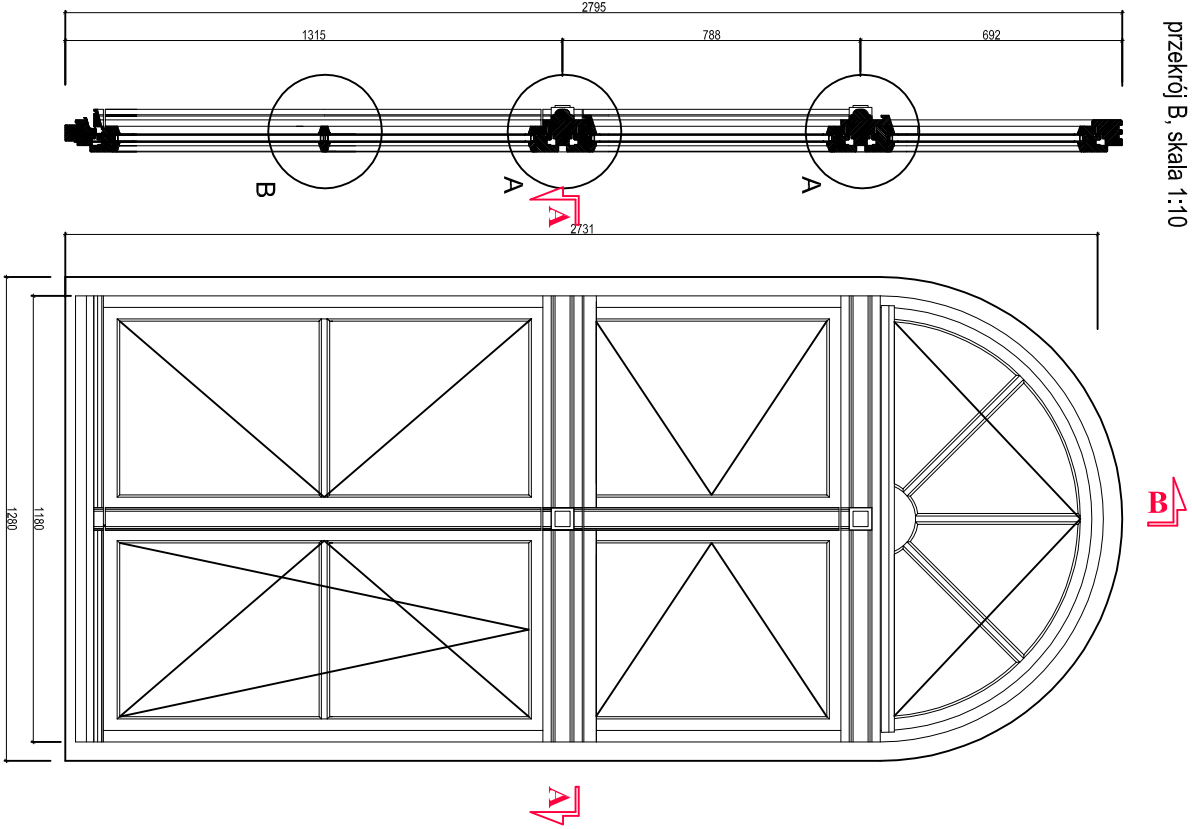


widok projektowanego okna od zewnętrznej strony,
okno malowane na kolor biały

parapet wewnętrzny drewniany



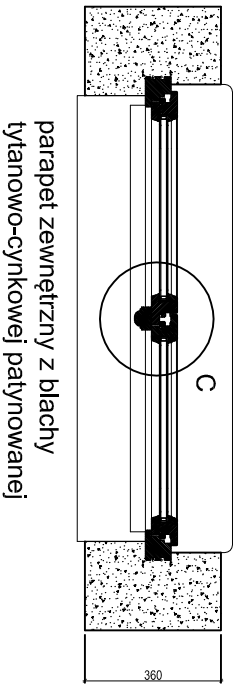


przekrój A, skala 1:10

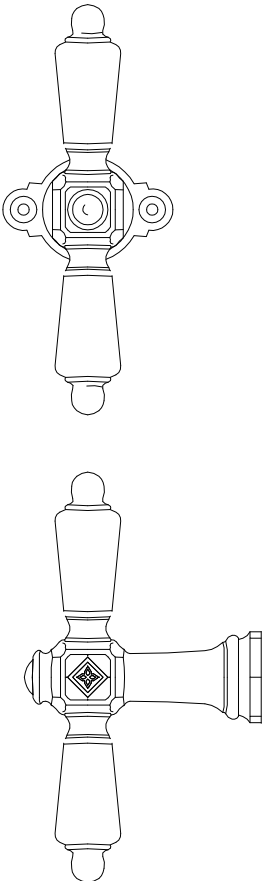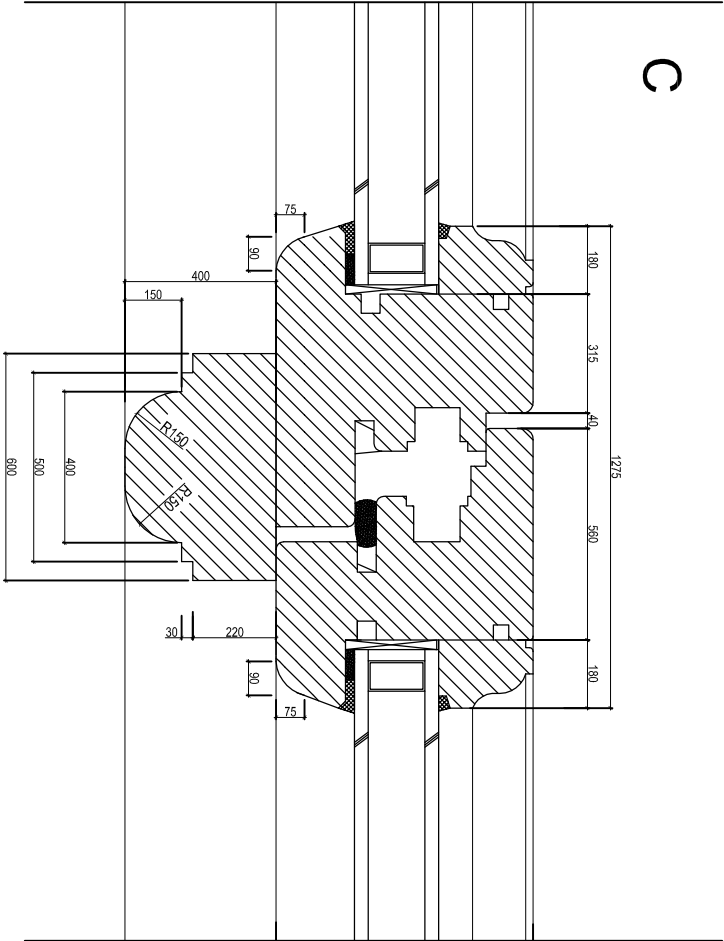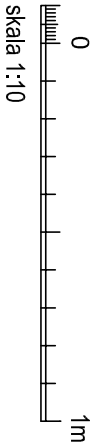

klasy/styczna klameczka okienna, skala 1:1
materiał: mosiądz
producent: odlewnia w Skrzynkach k. Kórnik
okucia obwiedniowe Roto lub Winkhaus

UWAGA !
PROJEKT DOTYCZY DWÓCH OKIEN

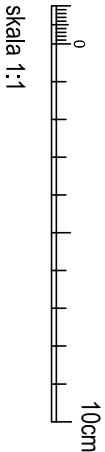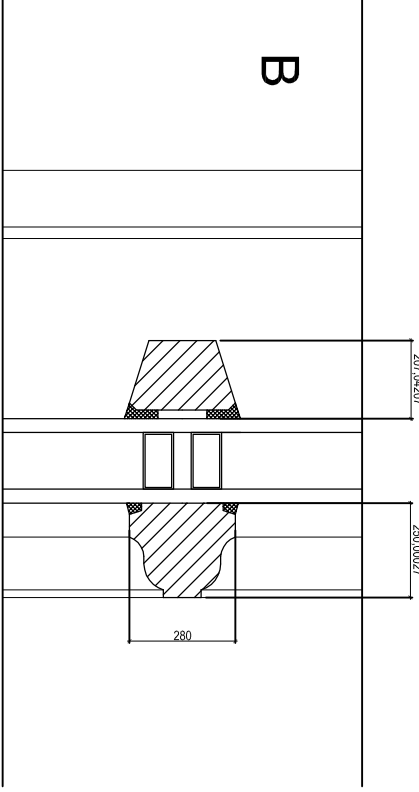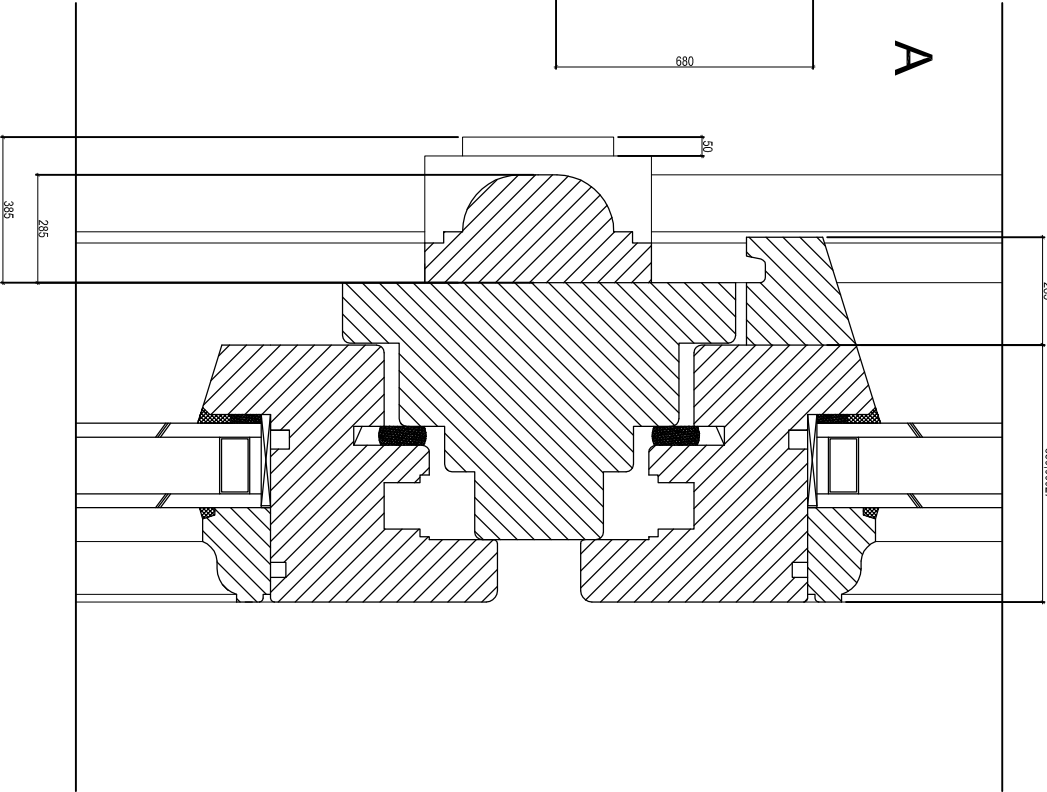

PROJEKT BUDOWLANY		INWESTYCJA	PROJEKT BUDOWLANY NA WYMIANĘ STOLARKI OKIENNEJ I DRZWIOWEJ BUDYNKU RYDZYŃSKIEGO OŚRODKA KULTURY	PROJEKTANT inż. Marek Łysiaś uprządo Kierownik, budowl. 296/81/L/0 uprządo projekt, konstruując budowlę bez ograniczeń nr 111/98/L/0	
INWESTOR		RYDZYŃSKI OŚRODEK KULTURY	RYNEK 8 64-130 RYDZYŃNA		
OBIEKT		BUDYNEK RYDZYŃSKIEGO OŚRODKA KULTURY		BRANŻA	ARCHITEKTURA
LOKALIZACJA		RYDZYŃNA RYNEK 7		STADIUM	PROJEKT
RYSUNEK	DATA	STRONA	SKALA	NR RYS.	
PRZESZKÓJ OKNA EURO 68	03-2021	17	1:10 / 1:1	03	