





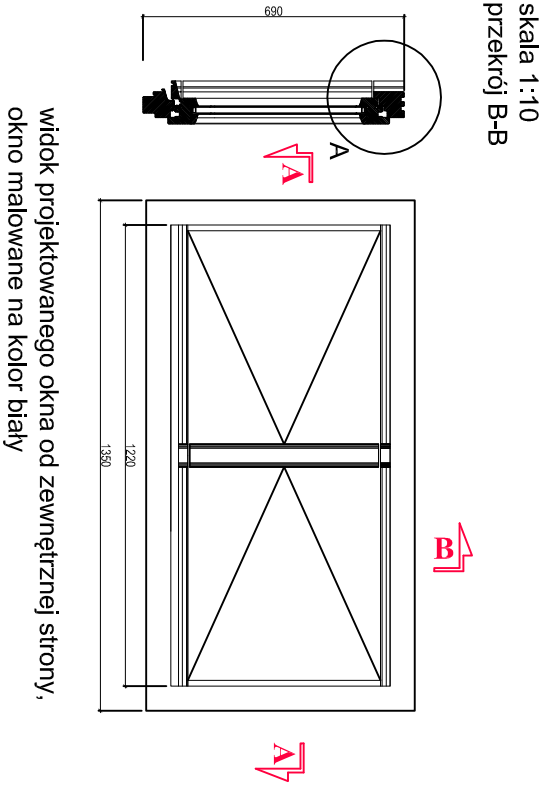


widok projektowanego okna od zewnętrznej strony,
okno malowane na kolor biały

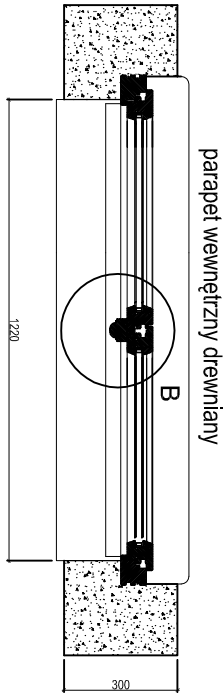

parapet zewnętrzny z blachy
tytanowo-cynkowej patynowanej

przekrój A, skala 1:10

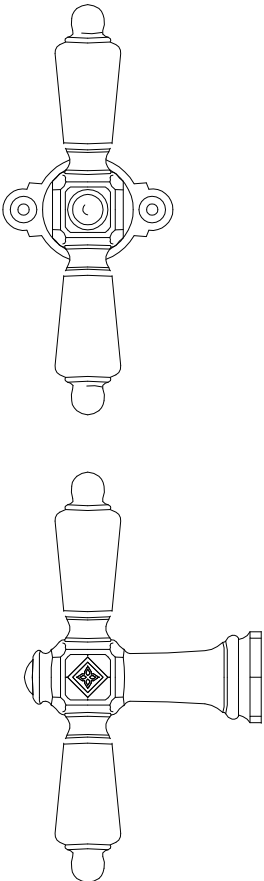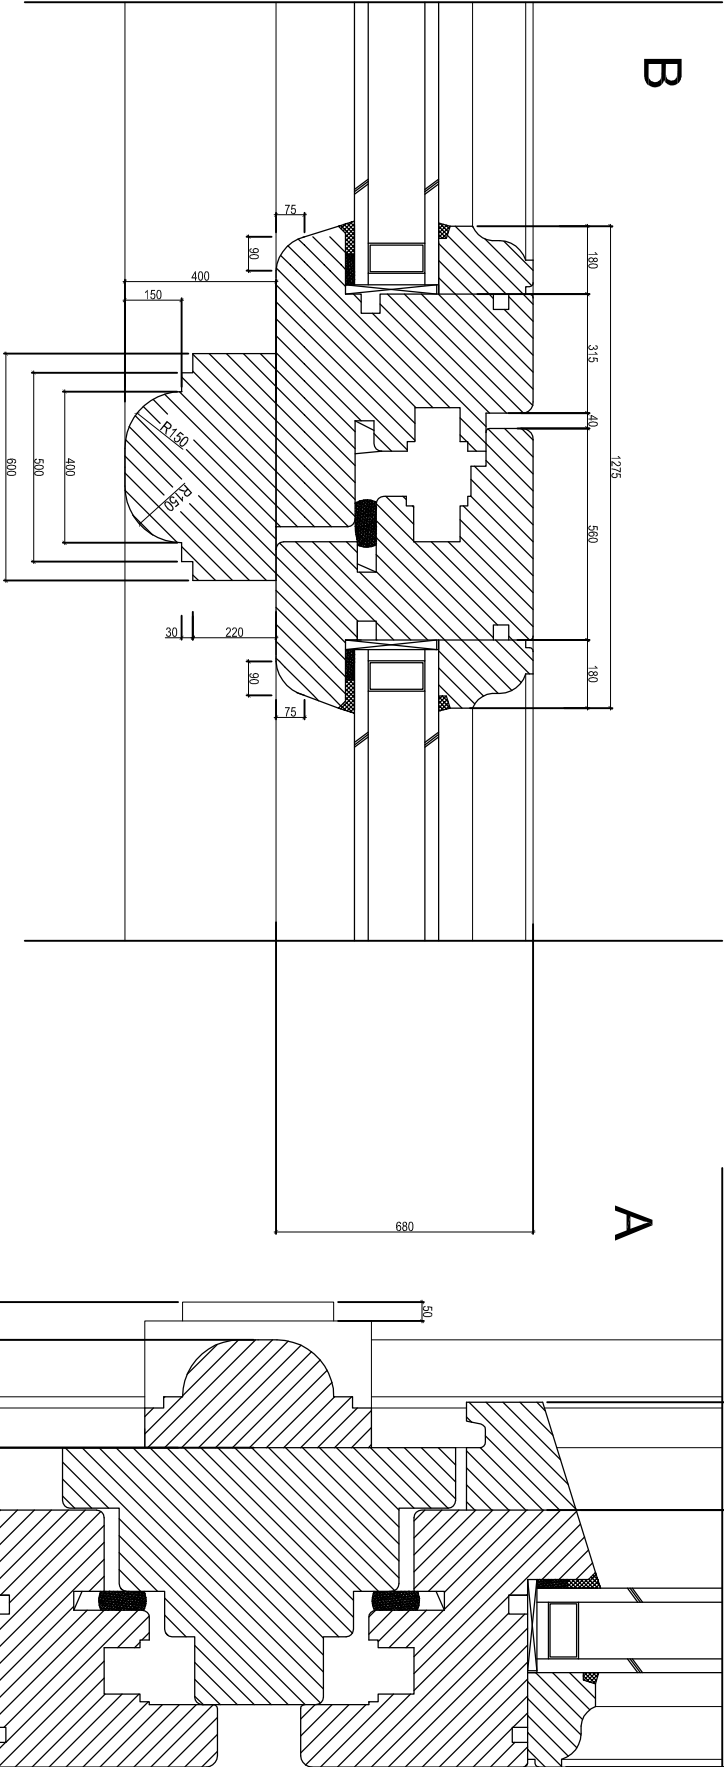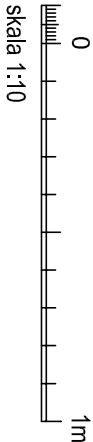

klasyca/styczna klameczka okienna, skala 1:1
materiał: mosiądz
producent: odlewnia w Skrzynkach k. Kórnik
okucia obwiedniowe Roto lub Winkhaus

UWAGA !
PROJEKT DOTYCZY TRZECZ OKIEN

UWAGA !

PRZED OSADZENIEM STŁOARKI NALEŻY ODPOWIEDNIO POWIEKSZYĆ WEWNĘTRZNE OŚCIEŻE OTWORU OKIENNEGO I ZWIEKSZYĆ SZEROKOŚĆ WĘGARKA. WSZYSTKIE WYMARY NALEŻY SPRAWDZIĆ NA BUDOWIE !
STOLARKĘ WYKONAĆ Z PÓŁPREFABRYKATÓW Z DREWNA SOSNOWEGO KLEJONEGO WARSTWOWO DREWNO DO WYKONANIA PÓŁPREFABRYKATÓW NALEŻY STOSOWAĆ ZGODNIE Z PN-EN 942 : 2002 , KTÓREGO JAKOŚĆ W ELEMENTACH POWINNA ODPOWIAAĆ WYMAGANIOM PN-EN 942 : 2002
KLEJE UŻYTE DO KLEJENIA DREWNA SOSNOWEGO W PÓŁPREFABRYKATACH NA ODPOWIEDNIA GRUBOŚĆ NALEŻY STOSOWAĆ SPEŁNIAJĄCE WYMAGANIA WTRZYMAŁOŚCIOWE OKREŚLONE DLA KLASY D4 wg PN-EN 204 : 2002
CAŁOŚĆ STOLARKI OKIENNEJ, POWINNA SPEŁNIAĆ WYMAGANIA APROBATY TECHNICZNEJ ITB AT-15-6689/2005 WYDANEJ PRZEZ INSTYTUT TECHNIKI BUDOWLANEJ 00-611 WARSZAWA UL. FILTROWA 1

**PROJEKT
BUDOWLANY**



BUREŁ PROJEKTÓW I
REALIZACJI INWESTYCJI
64-100 LESZNO
ul. Główna 23
14-100 LESZNO
Tel/fax (0-60) 520-80-78
520-80-82

INWESTYCJA	PROJEKT BUDOWLANY NA WYMIANĘ STOLARKI OKIENNEJ I DRZWIOWEJ BUDYNKU RYDZYŃSKIEGO OŚRODKA KULTURY	PROJEKTANT inż. Marek Łyziak upr.do kier.robót, bud.nr 296811.0 upr.do projekt, konstrukcji budowli bez ograniczeń nr 111/990.0
------------	---	--

INWESTOR	RYDZYŃSKI OŚRODEK KULTURY RYNEK 8 64-130 RYDZYNA	
----------	---	--

OBIEKT	BUDYNEK RYDZYŃSKIEGO OŚRODKA KULTURY	BRANŻA ARCHITEKTURA
--------	--------------------------------------	------------------------

LOKALIZACJA	RYDZYNA RYNEK 7	STADIUM PROJEKT
-------------	-----------------	---------------------------

RYSUNEK	DATA	STRONA	SKALA	NR RYS
PRZĘKRÓJ OKNA EURO 68	03-2021	18	1:10 / 1:1	04