

Załącznik nr 1

SKALA 1:1000

mgr inż. Magdalena Trzpił

Magdalena Trzpił

posiada kwalifikacje do wykonywania
zawodu urbanisty na terytorium RP


CZĘŚĆ GRAFICZNA DECYZJI O WARUNKACH ZABUDOWY

- LINIE ROZGRANICZAJĄCE TEREN INWESTYCJI/GRANICA TERENU OBJĘTEGO DECYZJĄ
- ▽—▽ NIEPRZEKRACZALNA LINIA ZABUDOWY

Magdalena Trzpił

Załącznik nr 1
do decyzji
Nr 89/2021
z dnia 08.08.2021

GMINA RYDZYNA
ul. Rydzyna 154-130 Rydzyna
t. 5972207900
REGON 411050735

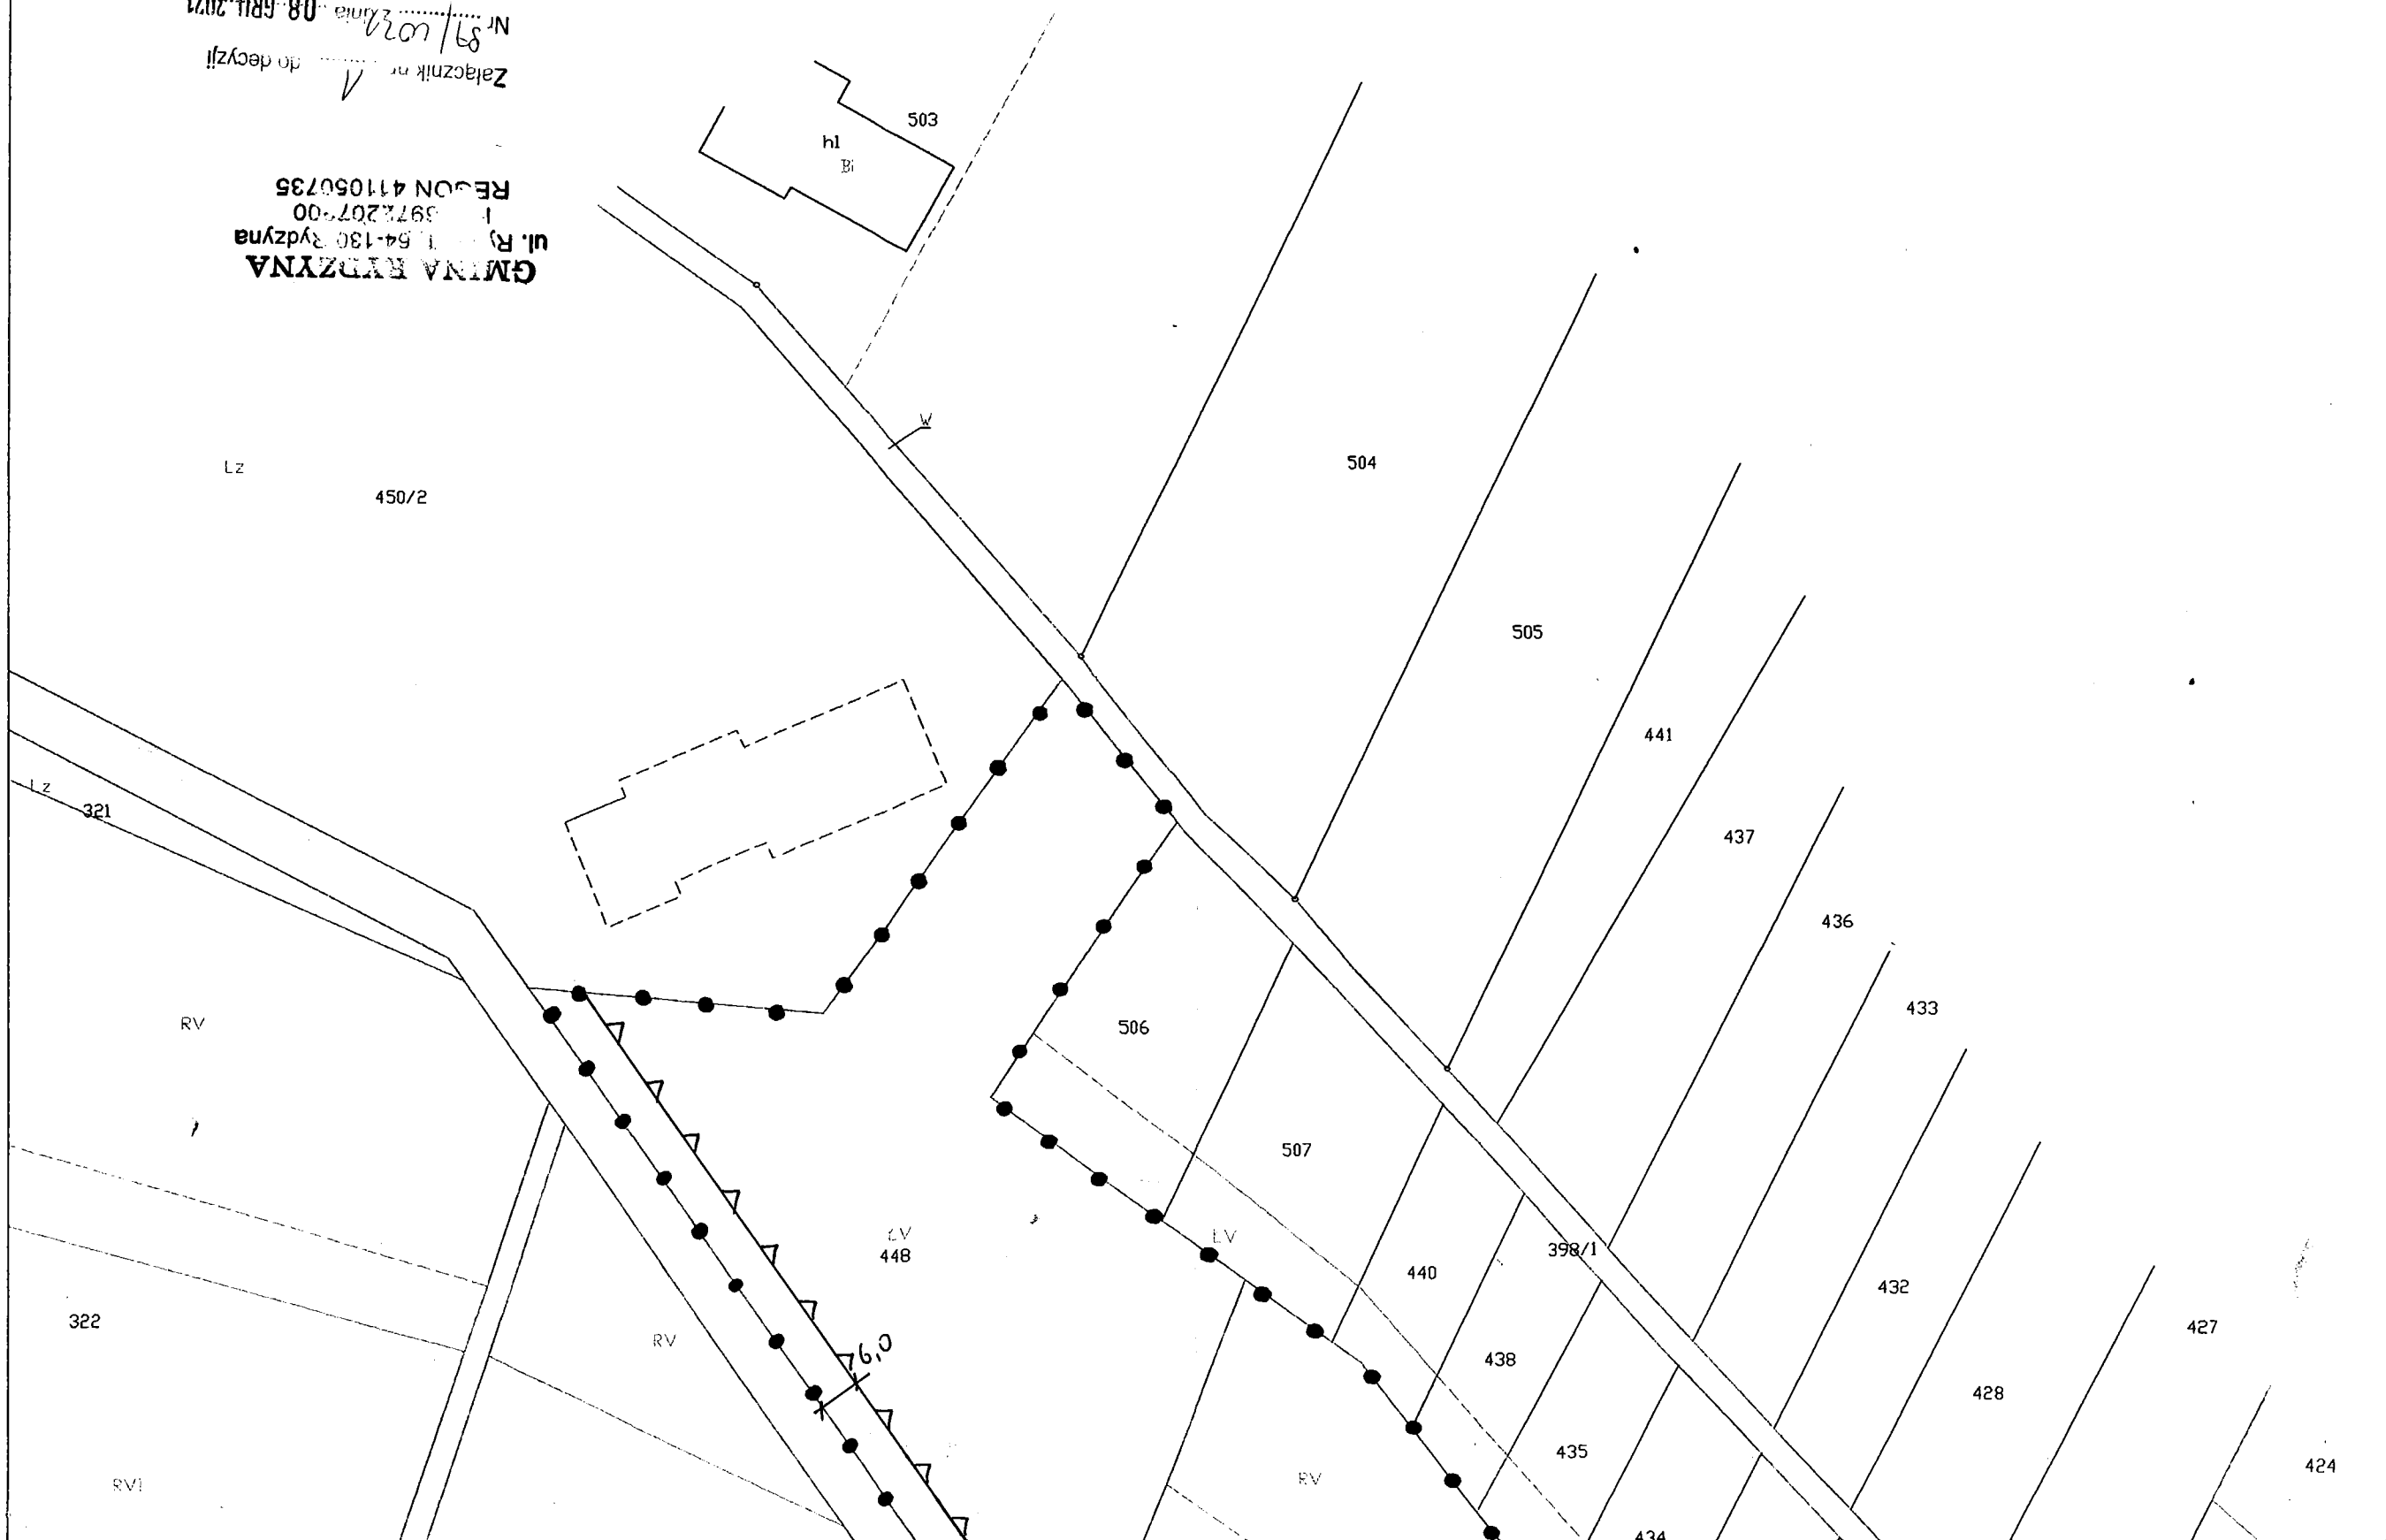



RVI

431

423

439

429

RIVb

326

RVI

425

420

422

419

430/1

421

RVI

327

418

430/2

RV

325

RV

dr

449

RIVb

RIVb

RVI

W-RIVb

409

328

RIVb

LIV