


Miejscowy plan zagospodarowania przestrzennego dla terenów w Rydzynie i Dąbczu, pomiędzy ul. Stanisława Wyspiańskiego, ul. Stanisława Leszczyńskiego i Aleją Józefa Sułkowskiego.

SKALA 1:1000

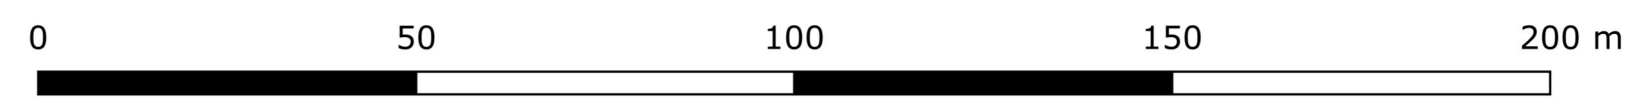

Załącznik nr 1
do uchwały nr Rady Miejskiej Rydzyny z dnia
opublikowanej w Dz. Urz. Woj. Wkp. z dnia poz.


Oznaczenia:

- granica obszaru objętego planem
- linie rozgraniczające tereny o różnym przeznaczeniu lub różnych zasadach zagospodarowania
- ▲ nieprzekraczalne linie zabudowy
- MN - tereny zabudowy mieszkaniowej jednorodzinnej
- MN/U - tereny zabudowy mieszkaniowej jednorodzinnej z dopuszczeniem zabudowy usługowej
- RM - teren zabudowy zagrodowej w gospodarstwach rolnych
- ZP - teren zieleni urządzonej
- ZO/WS - teren zieleni naturalnej i wód powierzchniowych śródlądowych
- WR - teren rowu
- E - tereny infrastruktury technicznej - elektroenergetyka
- IT - tereny infrastruktury technicznej
- KD-Z - teren drogi publicznej, klasy zbiorczej
- KD-L - tereny dróg publicznych, klasy lokalnej
- KD-D - tereny dróg publicznych, klasy dojazdowej
- KDW - tereny dróg wewnętrznych
- KDp - tereny ciągów pieszo-rowerowych
- linia energetyczna średniego napięcia SN 15 kV
- pas technologiczny linii elektroenergetycznej SN 15 kV
- zaewidencjonowane stanowisko archeologiczne Rydzyna st. 14 AZP 65-25/31

Oznaczenia informacyjne:

- proponowane linie podziału działek
- granica obrębów
- granica Krzywińsko-Osieckiego obszaru chronionego krajobrazu wraz z zadrzewieniami gen. Dezyderygo Chłapowskiego i kompleksem leśnym Osieczna Góra

Studium uwarunkowań i kierunków zagospodarowania przestrzennego miasta i gminy Rydzyna skala 1:10000

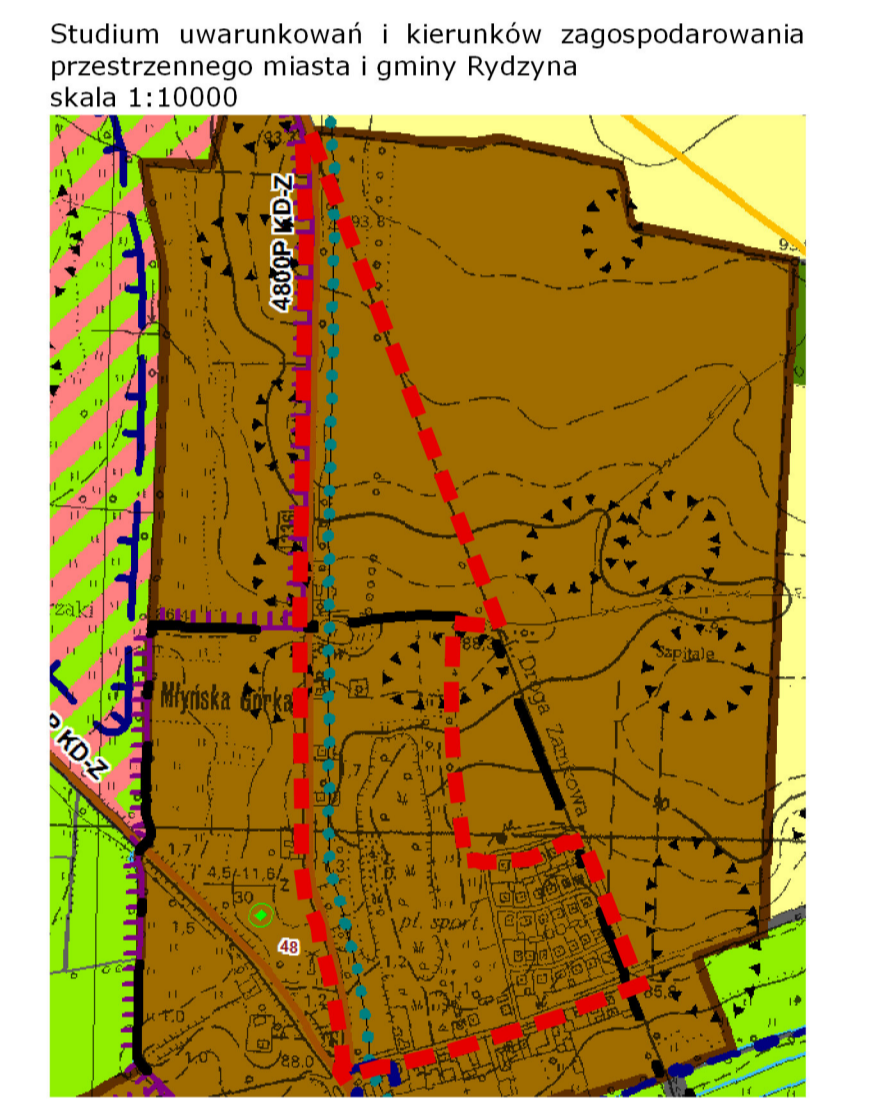

— granica obszaru objętego planem
— tereny wielofunkcyjnej zabudowy w zwartych jednostkach osiedlczych (A, B)

