

skala 1:1000
50 0 50 100 150 m

Oznaczenia:


- granica obszaru objętego planem
- linie rozgraniczające tereny o różnym przeznaczeniu lub różnych zasadach zagospodarowania
- nieprzekraczalne linie zabudowy

- MN - tereny zabudowy mieszkaniowej jednorodzinnej
- MN/U - tereny zabudowy mieszkaniowej jednorodzinnej z dopuszczeniem zabudowy usługowej
- U - tereny zabudowy usługowej
- US - tereny sportu i rekreacji
- RM - tereny zabudowy zagrodowej w gospodarstwach rolnych, hodowlanych i ogrodniczych
- R - tereny rolnicze
- ZO - tereny zieleni naturalnej i łąk
- ZO/WS - teren zieleni naturalnej i wód powierzchniowych śródlądowych
- ZL - lasy
- K - tereny infrastruktury technicznej - kanalizacja
- E - tereny infrastruktury technicznej - elektroenergetyka
- KP - tereny parkingu
- KD-L - tereny dróg publicznych, klasy lokalnej
- KD-D - tereny dróg publicznych, klasy dojazdowej
- KDW - tereny dróg wewnętrznych
- granica zawnieszczonej stacji archeologicznej
- linia elektroenergetyczna średniego napięcia 15 kV
- pas technologiczny linii elektroenergetycznej
- gazociąg wysokiego ciśnienia DN150
- strefa kontrolowana gazociągu
- zieleni izolacyjna
- proponowane podziały działek

Obszary objęte planem w całości obejmujące się strefą ochrony konserwatorskiej zawnieszczonej stacji archeologicznej

Obszar objęty planem w całości położony jest w granicach Obszaru Chronionego Krajobrazu: Krzywińsko-Osieckiego wraz z zadrzewieniami gen. Dezyderygo Chłapowskiego i kompleksem leśnym Osieczna-Góra

STUDIUM UWARUNKOWAŃ I KIERUNKÓW ZAGOSPODAROWANIA PRZESTRZENNEGO MIASTA I GMINY RYDZYNA
Skala 1:10000

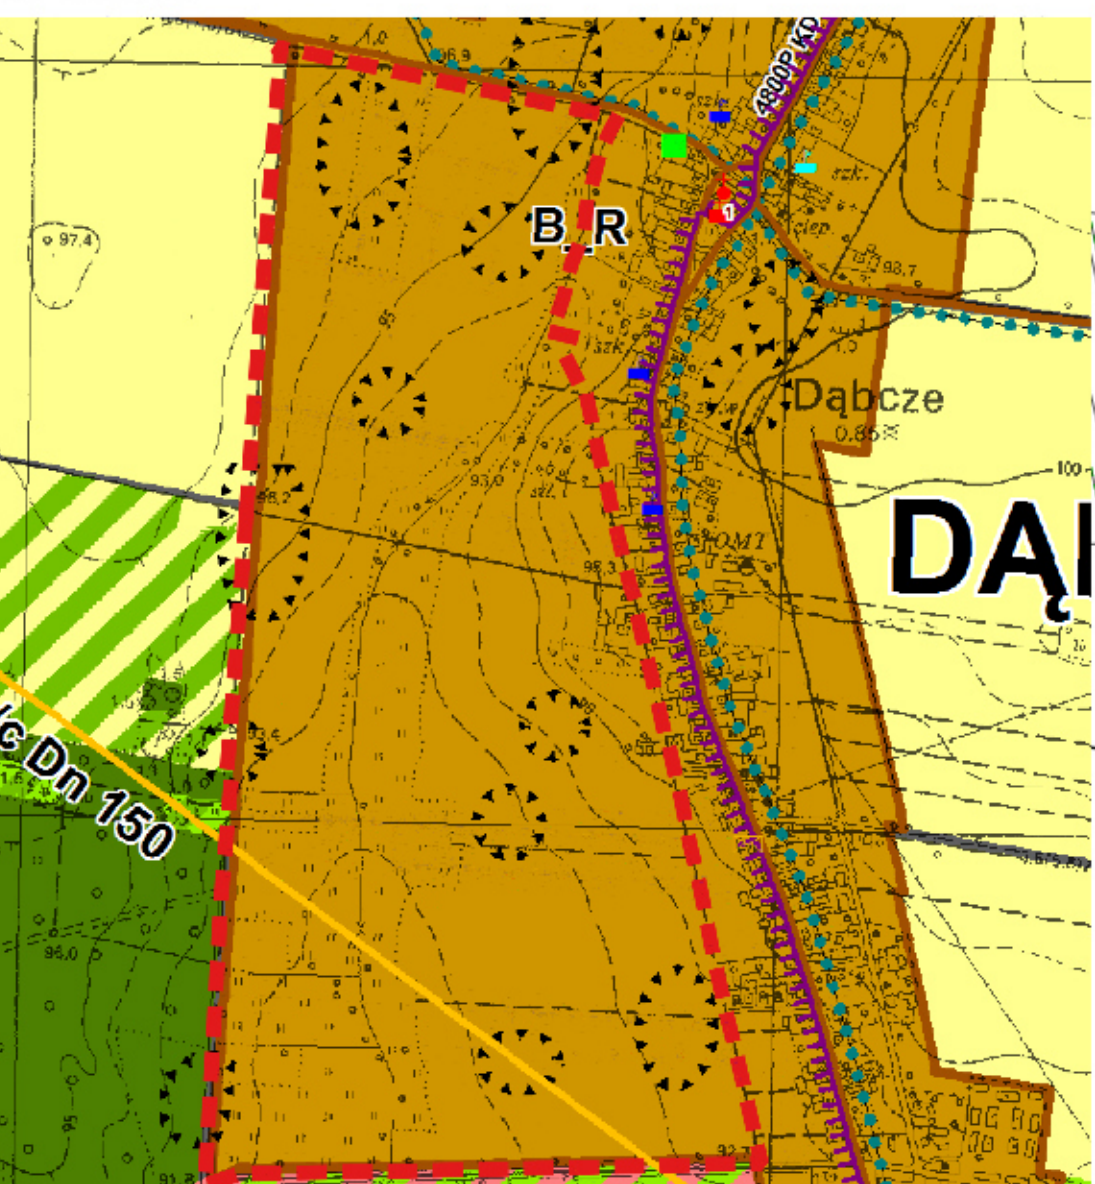

granica obszaru objętego planem
B_R - teren wielofunkcyjnej zabudowy w zwytych jednostkach osiedliczych