

**Uchwała Nr V/49/2019
Rady Miejskiej Rydzyny
z dnia 26 lutego 2019r.**

w sprawie wyrażenia zgody na dzierżawę w trybie bezprzetargowym części nieruchomości położonej w obrębie Nowa Wieś.

Na podstawie art. 18 ust. 2 pkt 9 lit. "a" ustawy z dnia 8 marca 1990 roku o samorządzie gminnym (Dz. U. z 2018r. poz. 994 ze zm.) oraz art. 13 ust. 1 i art. 37 ust. 4 ustawy z dnia 21 sierpnia 1997 roku o gospodarce nieruchomościami (Dz. U. z 2018r. poz. 2204 ze zm.) Rada Miejska Rydzyny uchwala, co następuje:

§ 1.

1. Wyraża się zgodę Burmistrzowi Miasta i Gminy w Rydzynie na wydzierżawienie w trybie bezprzetargowym na okres 5 lat części nieruchomości gminnej położonej w obrębie Nowa Wieś, oznaczonej jako działka o numerze 387 o powierzchni ewidencyjnej 0,3500 ha.
2. Dzierżawa będzie obejmować część ww. nieruchomości tj. 0,0170 ha.
3. Położenie nieruchomości i obszar wydzierżawianego gruntu określa załącznik graficzny do niniejszej uchwały.

§ 2.

Wykonanie uchwały powierza się Burmistrzowi Miasta i Gminy Rydzyna.

§ 3.

Uchwała wchodzi w życie z dniem podjęcia.

PRZEWODNICĄCY
RADY MIEJSKIEJ RYDZINY
Roman Skiba

RADCA PRAWNY

Krzysztof Pietrzak
Pz-1714/99

UZASADNIENIE

do Uchwały Nr V/49/2019
Rady Miejskiej Rydzyny
z dnia 26 lutego 2019r.

Pan Tomasz Wiler właściciel firmy „WILER-BUD” PPHU Ogólnobudowlane z siedzibą w Nowej Wsi nr 28, wystąpił do Burmistrza Miasta i Gminy w Rydzynie z wnioskiem o dzierżawę w trybie bezprzetargowym na okres 5 lat części nieruchomości gminnej położonej w Nowej Wsi oznaczonej numerem ewidencyjnym 387. Dzierżawa obejmować będzie 0,0170 ha powierzchni ww. nieruchomości i wykorzystywana będzie na prowadzenie działalności gospodarczej przez Pana Tomasza Wilera (ekspozycja materiałów), którą to prowadzi na działce sąsiedniej oznaczonej jako działka o numerze ewidencyjnym 390.

W oparciu o obowiązujące przepisy ustawy z dnia 21 sierpnia 1997 roku o gospodarce nieruchomościami (Dz. U. z 2018 r. poz. 2204) zawarcie umowy na okres powyżej 3 lat wraz z jednoczesnym zwolnieniem z obowiązku przetargowego wymaga zgody Rady Gminy w formie stosownej uchwały.

PRZEWODNICZĄCY
RADY MIEJSKIEJ RYDZINY
Roman Skiba

ID zgłoszenia pracy:

Województwo: wielkopolskie
Powiat: leszczyński
Jednostka ewidencyjna: Rydzyna 301304_5
Obręb: Nowa Wieś 0008
Działka: 387

MAPA EWIDENCJI GRUNTÓW I BUDYNKÓW


SKALA 1:500

Sekcje mapy: 6.165.09.24.1.1; 6.165.09.24.1.2

Właściciel: Gmina Rydzyna

Księga wieczysta: P01L/00060582/1

Załącznik
do Uchwały Nr V/49/2019
Rady Miejskiej Rydzyny
z dnia 26 lutego 2019r.

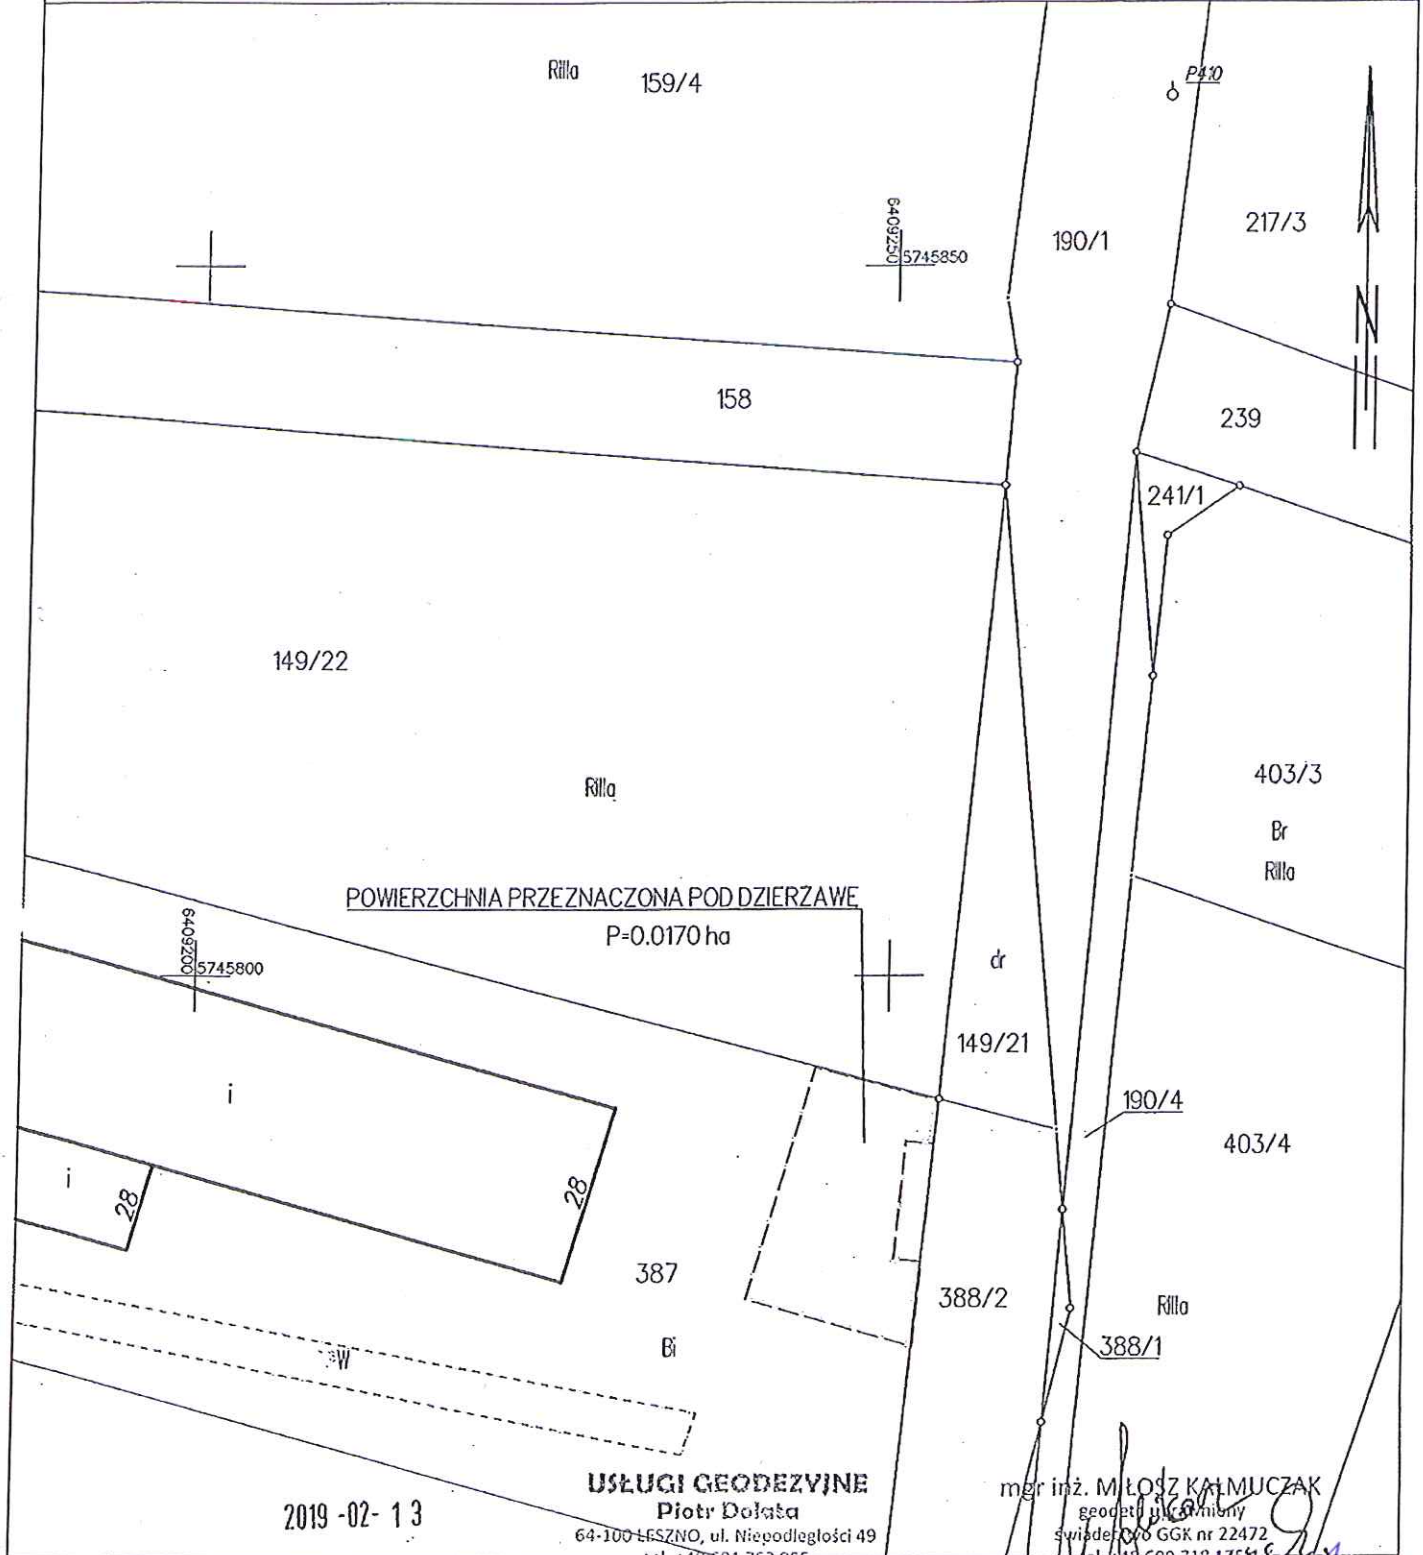

2019-02-13

USŁUGI GEODEZYJNE
Piotr Dołata
64-100 LESZNO, ul. Niepodległości 49
tel. +48 601 752 955

mgr inż. **MŁOŚZ KALMUCZAK**
geodeta i inżynier
swiadek 070 GGK nr 22472
tel. 718 609 718, 17546
e-mail: mloszkal@wp.pl, kalmuczak@gmail.com

Sporządził(a) wydruk: USŁUGI GEODEZYJNE PIOTR DOLATA

NIP: 697 15 88 513, REGON: 008276954

RADA MIEJSKA RYDZYNY
ul. Rynek 1
64-130 RYDZYNA
PRZEWODNICZĄCY
RADY MIEJSKIEJ RYDZYNY
Roman Skiba