






ŁV

58/2

## LEGENDA:

-  PROJEKTOWANA KANALIZACJA SANITARNA PVC Dn200mm
-  PROJEKTOWANY RUROCIĄG TŁOCZNY PE PN10 SDR17 Dn110mm
-  PROJEKTOWANE KANAŁY BOCZNE PVC Dn160mm
-  DZIAŁKI EWIDENCYJNE OBJĘTE OPRACOWANIEM

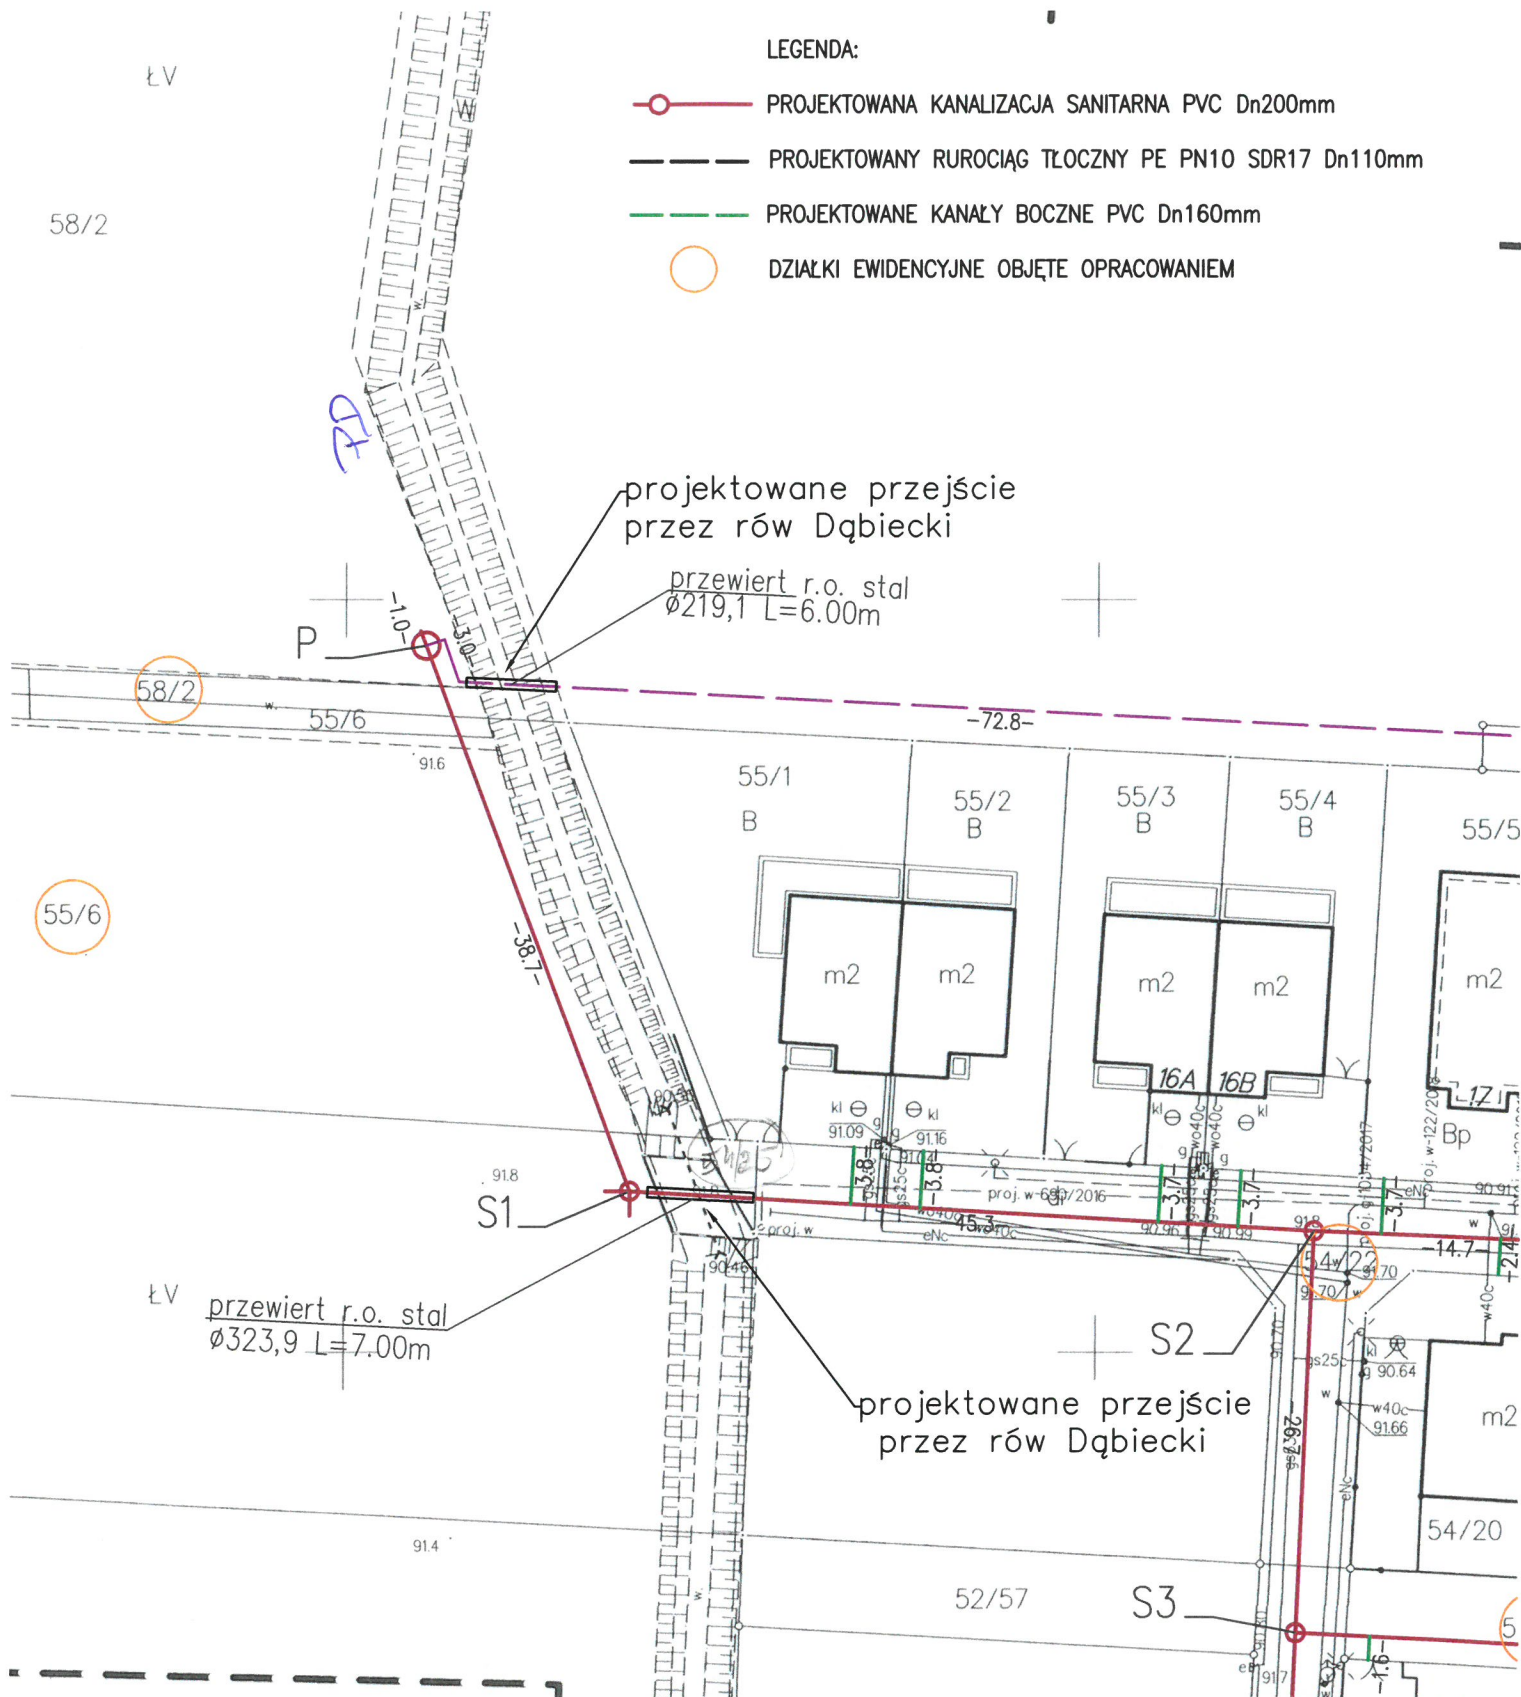

**REJONOWY ZWIĄZEK  
SPÓŁEK WODNYCH**

64-100 LESZNO


ul. Śniadeckich 5, tel. 65 520 62 96  
NIP 697-00-20-360 Reg. 000763844

*podpisano - pism o*  
*RZSW 14/06/25/2018*  
*z 22.10.2018*

**KIEROWNIK  
RZSW**

52/58

*Elżbieta Adamczak*

 <b>BIURO USŁUG INŻYNIERYJNYCH KOLEKTOR</b> 64-100 LESZNO ul. R.Kowalskiego 33 tel/fax 65 526-77-00		<b>ZAMAWIAJĄCY INWESTOR</b> Gmina Rydzyna ul. Rynek 1 64 - 130 Rydzyna			
		<b>OBIEKT I TREŚĆ RYSUNKU</b> BUDOWA KANALIZACJI SANITARNEJ W ULICY MODRZEWIOWEJ, CYPRYSOWEJ, CISOWEJ I ŁĄCZNIKOWEJ W DĄBCZU			
<b>PROJEKTANT</b> mgr inż. T. RZEŹNIK uprawnienia projektowe nr WKP/0273/POOS/14 specjalność instalacyjno - inżynieryjna członek WOIB w Poznaniu		<b>PODPIS</b> <i>[Signature]</i>	<b>SKALA</b> 1 : 500	<b>NUMER RYSUNKU</b> 02.01	
<b>SPRAWDZAJĄCY</b> mgr inż. K. JANIĄK uprawnienia spr. nr 43/w/94/Lo specjalność instalacyjno - inżynieryjna		<b>DATA OPRACOWANIA</b> 27.09.2018	<b>BRANŻA</b> IS	<b>STADIUM</b> PB	<b>NR OBIEKTU</b> I
<b>ASYSTENT</b> mgr inż. A. PIWOWARSKA					