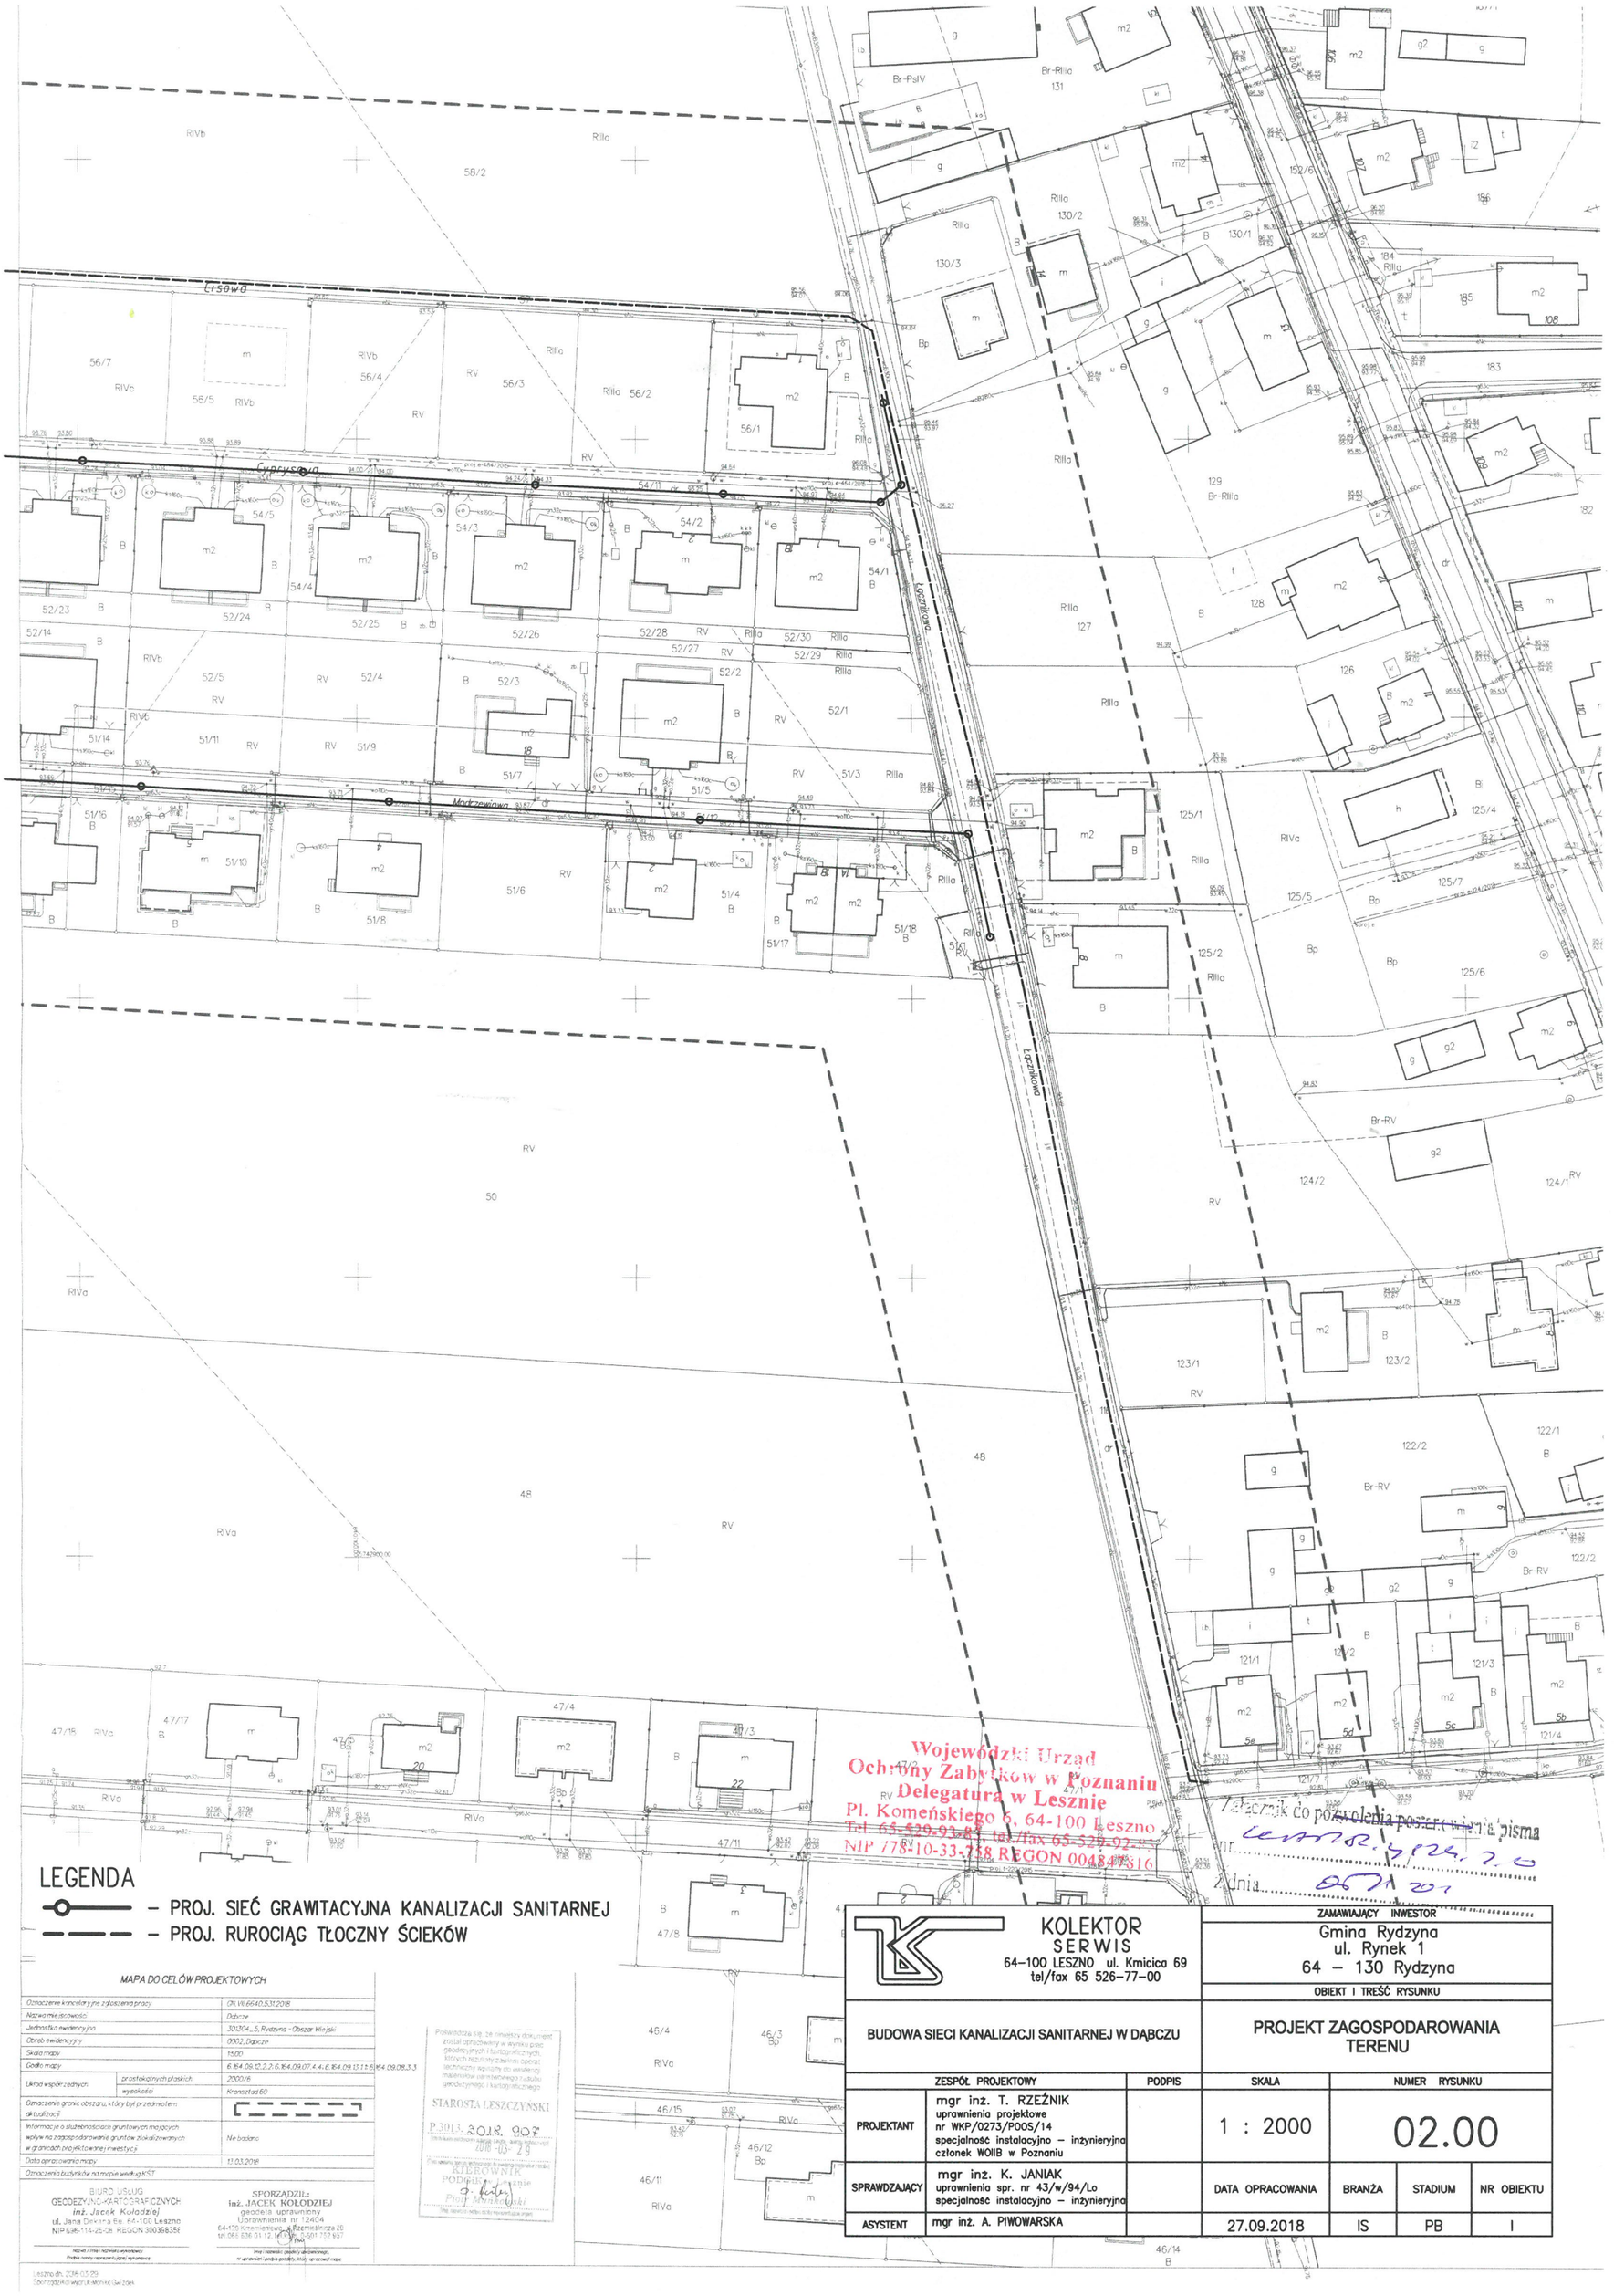


## LEGENDA

- PROJ. SIEĆ GRAWITACYJNA KANALIZACJI SANITARNEJ
- PROJ. RUROCIĄG TŁOCZNY ŚCIEKÓW

### MAPA DO CELÓW PROJEKTOWYCH

| | | |
|---|---|---|
| Oznaczenie kancelaryjne zgłoszenia pracy | | ON.VII.6640.531.2018 |
| Nazwa miejscowości | | Dąbcze |
| Jednostka ewidencyjna | | 301304_5, Rydzyna - Obszar Wiejski |
| Obręb ewidencyjny | | 0002, Dąbcze |
| Skala mapy | | 1:500 |
| Godło mapy | | 6.164.09.12.2.2; 6.164.09.07.4.4; 6.164.09.13.1.1; 6.164.09.08.3.3 |
| Układ współrzędnych | prostokątnych płaskich | 2000/6 |
| | wysokości | Kronsztad 60 |
| Oznaczenie granic obszaru, który był przedmiotem aktualizacji | | |
| Informacje o służebnościach gruntowych mogących wpływ na zagospodarowanie gruntów zlokalizowanych w granicach projektowanej inwestycji | | Nie badano |
| Data opracowania mapy | | 11.03.2018 |
| Oznaczenia budynków na mapie według KST | | |

BIURO USŁUG GEODEZYJNO-KARTOGRAFICZNYCH
inż. Jacek Kołodziej
ul. Jana Dekerta 8a, 64-100 Leszno
NIP 698-114-25-08, REGON 300368358

SPORZĄDZIŁ:
inż. JACEK KOŁODZIEJ
geodeta uprawniony
Uprawnienia nr 12404
64-120 Krzemieniewo, ul. Przemiłowicza 26
tel. 061 836 01 12, 601 753 957

Leszno, dn. 2018-03-29

Potwierdza się, że niniejszy dokument został opracowany w wyniku prac geodezyjnych i kartograficznych, których rezultaty zawiera, operat techniczny, rejestry, co ewidencji materiałów zasobu wojewódzkiego i katastralnego.

STAROSTA LESZCZYŃSKI
P.3013.2018.907
2018-05-29

KIEROWNIK
PODPIS
Piotr Mrówczyński

Wojewódzki Urząd Ochrony Zabytków w Poznaniu
Delegatura w Lesznie
Pl. Komeńskiego 6, 64-100 Leszno
Tel. 65-529-93-81, tel./fax 65-529-92-0
NIP 778-10-33-738, REGON 004847316

Załącznik do pozwolenia pozwolenia pisma
nr ...
z dnia ...

KOLEKTOR SERWIS
64-100 LESZNO ul. Kmicica 69
tel/fax 65 526-77-00

ZAMAWIAJĄCY INWESTOR
Gmina Rydzyna
ul. Rynek 1
64 – 130 Rydzyna

OBIEKT I TREŚĆ RYSUNKU

BUDOWA SIECI KANALIZACJI SANITARNEJ W DĄBCZU

PROJEKT ZAGOSPODAROWANIA TERENU

| ZESPÓŁ PROJEKTOWY | | PODPIS | SKALA | NUMER RYSUNKU | | |
|---|---|---|---|---|---|---|
| PROJEKTANT | mgr inż. T. RZEŹNIK<br>uprawnienia projektowe<br>nr WKP/0273/POOS/14<br>specjalność instalacyjno – inżynieryjna<br>członek WOIIB w Poznaniu | | 1 : 2000 | 02.00 | | |
| SPRAWDZAJĄCY | mgr inż. K. JANIAK<br>uprawnienia spr. nr 43/w/94/Lo<br>specjalność instalacyjno – inżynieryjna | | DATA OPRACOWANIA | BRANŻA | STADIUM | NR OBIEKTU |
| ASYSTENT | mgr inż. A. PIWOWARSKA | | 27.09.2018 | IS | PB | I |