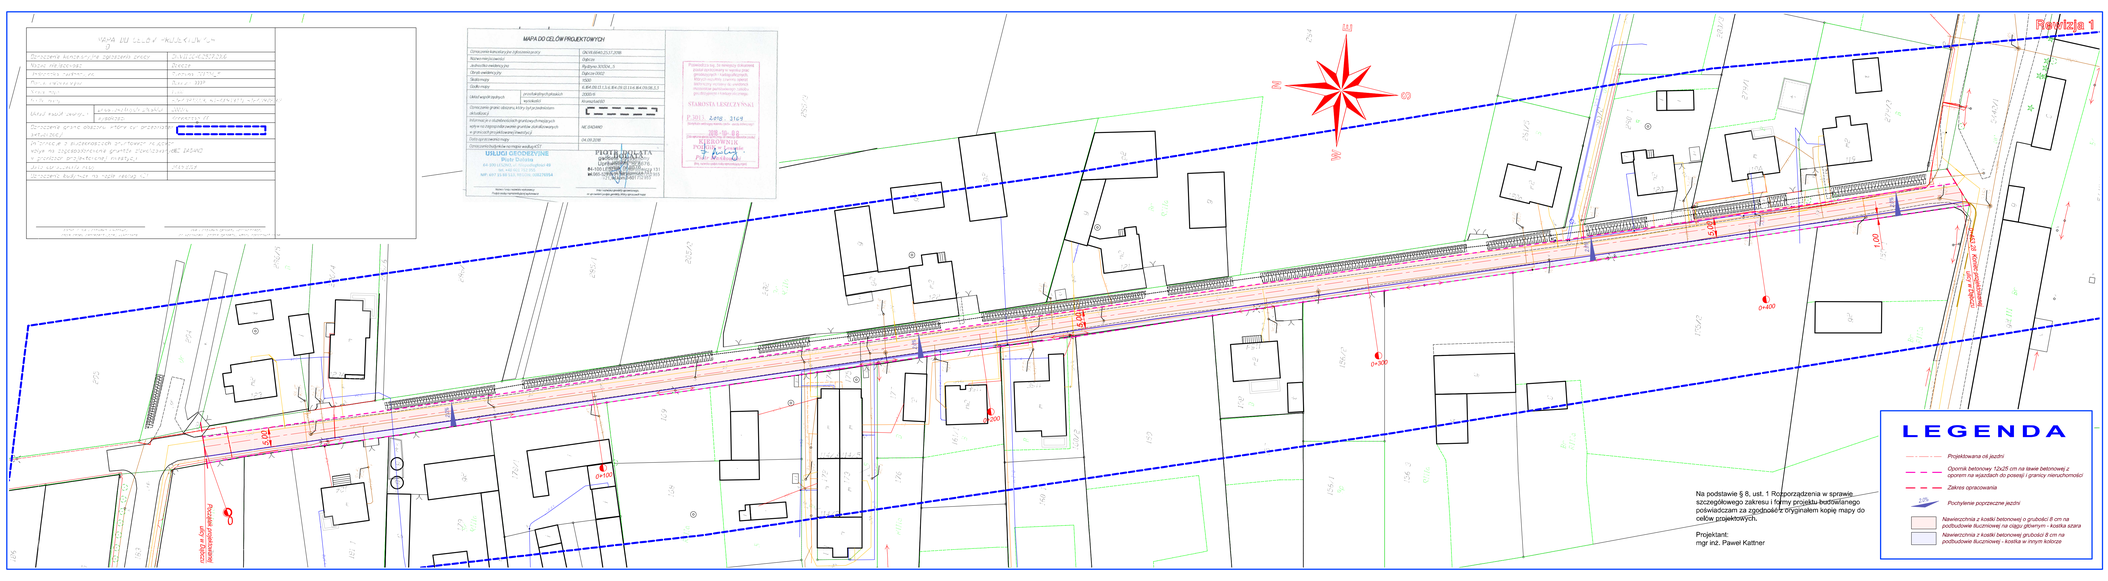
Faktura 1
WYKAZ DZIAŁEK PRZEJĘTYCH DECYZJĄ
MAPA DO CELÓW PROJEKTOWYCH
STAROSTA LESZCZYŃSKI
LEGENDA
Projektowana oś jezdni
Opornik betonowy 12x25 cm na ławie betonowej z oporem na wjazdach do posesji i granicy nieruchomości
Zakres opracowania
Pochylenie poprzeczne jezdni
Nawierzchnia z kostki betonowej o grubości 8 cm na podbudowie tłuczniowej na ciągu głównym - kostka szara
Nawierzchnia z kostki betonowej grubości 8 cm na podbudowie tłuczniowej - kostka w innym kolorze
Na podstawie § 8, ust. 1 Rozporządzenia w sprawie szczegółowego zakresu i formy projektu budowlanego poświadczam za zgodność z oryginałem kopię mapy do celów projektowych.
Projektant:
mgr inż. Paweł Kattner
Zamawiający / Inwestor:
Gmina Rydzyna
ul. Rynek 1, 64-130 Rydzyna
Jednostka Projektowa:
PAWEŁ KATTNER "PMD"
ul. Cyprysowa 2, 64-130 Dąbcze
Stadium: PB-W
Tytuł projektu: Przebudowa drogi gminnej "Na Zapłocie" w Dąbczu, część działki nr 268/1
Branża: DROGOWA
Tytuł rysunku: Projekt zagospodarowania terenu
Stanowisko: | Imię i nazwisko: | Numer uprawnień: | Podpis:
Projektant: | mgr inż. Paweł Kattner | 7037/65/Lo |
Asystent projektanta: | inż. Dawid Marchwicki | ---------- |
Sprawdzający: | inż. Krzysztof Marchwicki | 8211/66/Lo |
Data opracowania: listopad 2018 r. | Urzędowa skala: z 25 października 2018 roku | Skala: 1 : 500 | Rysunek nr: 2