


PROJEKT STAŁEJ ORGANIZACJI RUCHU  
DROGI WEWNĘTRZNE RYDZYNA OSIEDLE 2000

SKALA 1 : 1000

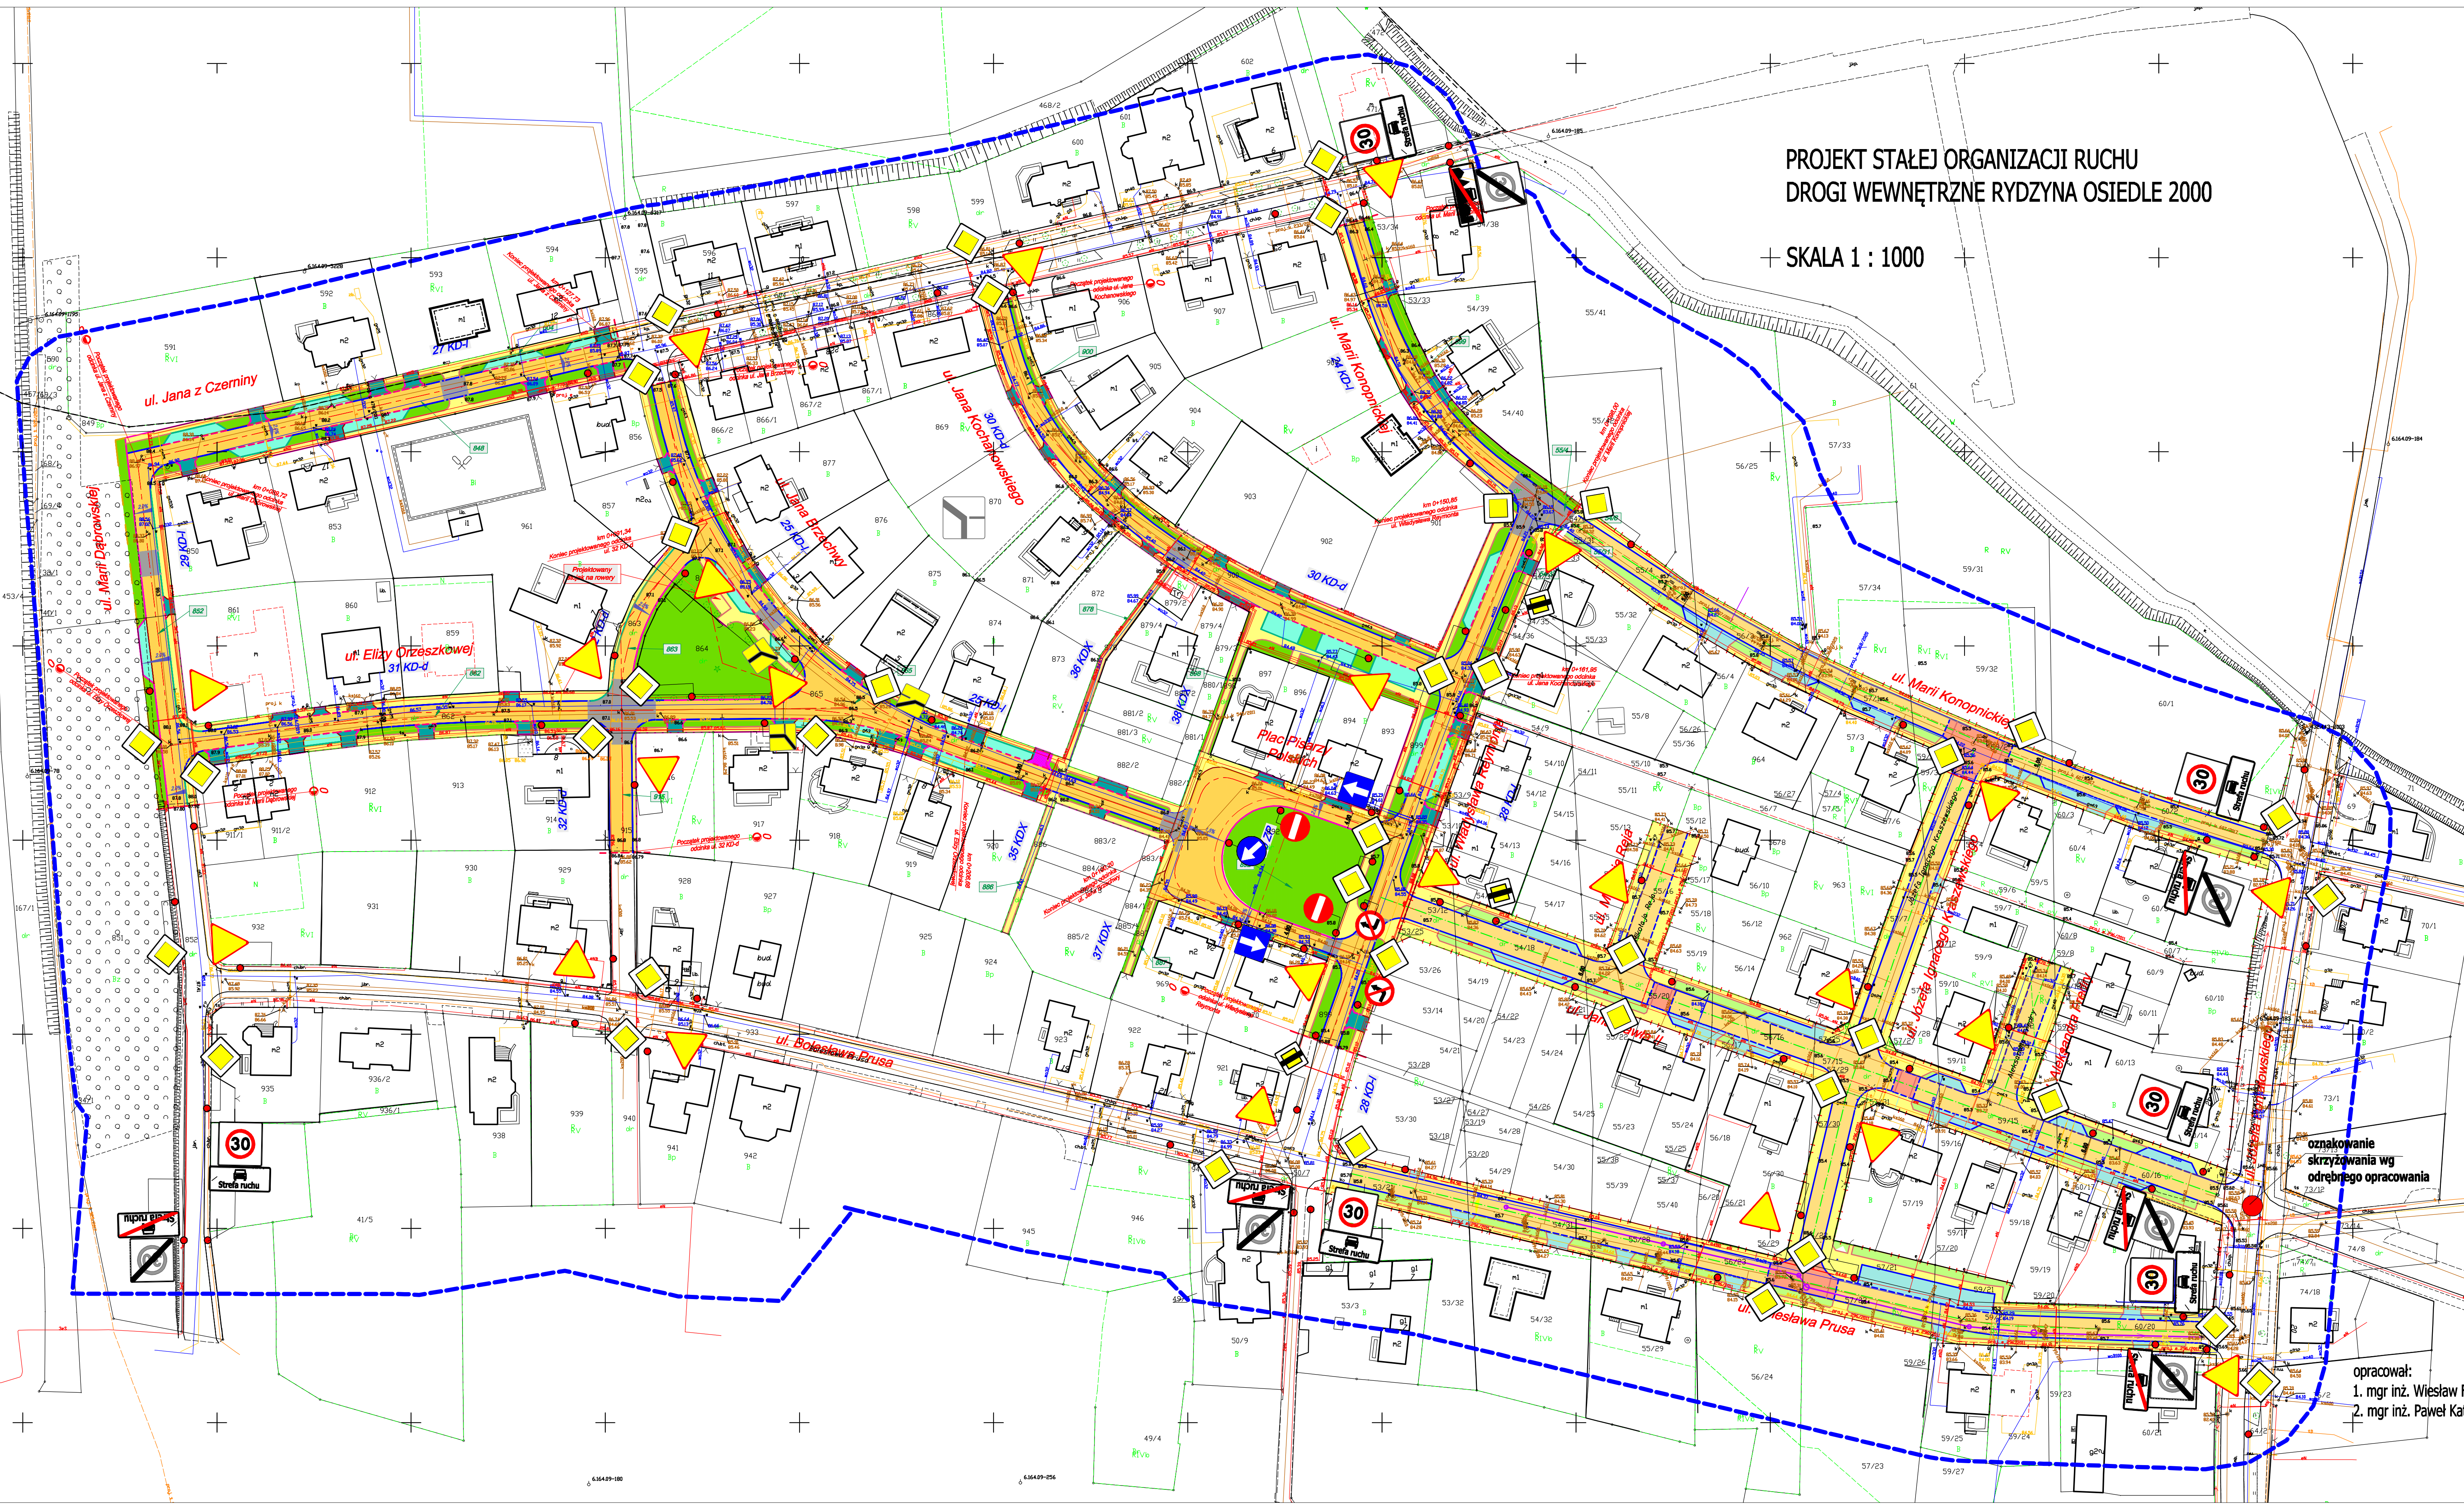

oznakowanie  
skrzyżowania wg  
odrębnego opracowania

opracował:  
1. mgr inż. Wiesław Furmaniak  
2. mgr inż. Paweł Kattner