

ZARZĄDZENIE NR 61/2024

BURMISTRZA MIASTA I GMINY RYDZYNA

z dnia 9 maja 2024 r.

w sprawie zatwierdzenia docelowej organizacji ruchu w obrębie drogi powiatowej nr 4803P – Rynek Rydzyna – ul. Zamkowa w miejscowości Rydzyna.

Na podstawie art. 30 ust. 2 pkt 3 ustawy z dnia 8 marca 1990 r. o samorządzie gminnym (Dz. U. z 2024r. poz. 609) w związku z art. 6a, 7 oraz art. 19 ustawy z dnia 21 marca 1985 r. o drogach publicznych (Dz. U. z 2024 r. poz. 320), w związku z art. 10 b z dnia 20 czerwca 1997 r. Prawo o ruchu drogowym (Dz. U. z 2023 r. poz. 1047 z późn. zm.) oraz Rozporządzeniem Ministra Infrastruktury z dnia 23 września 2003 r. w sprawie szczegółowych warunków zarządzania ruchem na drogach oraz wykonywania nadzoru nad tym zarządzaniem (Dz. U. z 2017 r. poz. 784), zarządzam co następuje:

§1

1. Opiniuję pozytywnie docelową organizację ruchu w obrębie drogi powiatowej nr 4803P – Rynek Rydzyna – ulica Zamkowa w miejscowości Rydzyna, zgodnie z projektem organizacji ruchu, stanowiącym załącznik do niniejszego zarządzenia.
2. Określam termin, w którym powinna zostać wprowadzona zatwierdzona organizacja ruchu na dzień 10.05.2024 r.

§2

Zarządzenie wchodzi w życie z dniem podjęcia.


**BURMISTRZ**  
  
mgr Kornel Malcherek

## UZASADNIENIE

Na prośbę radnych i mieszkańców gminy Rydzyna, po zasięgnięciu opinii Komendy Powiatowej Policji w Lesznie, została sporządzona docelowa organizacja ruchu w obrębie drogi powiatowej nr 4803P – rynek Rydzyna – ulica Zamkowa mająca na celu uporządkowanie oznakowania pionowego w tym rejonie.

Uwzględniając potrzeby z zakresu organizacji i bezpieczeństwa ruchu należało zatwierdzić projekt organizacji ruchu w całości.



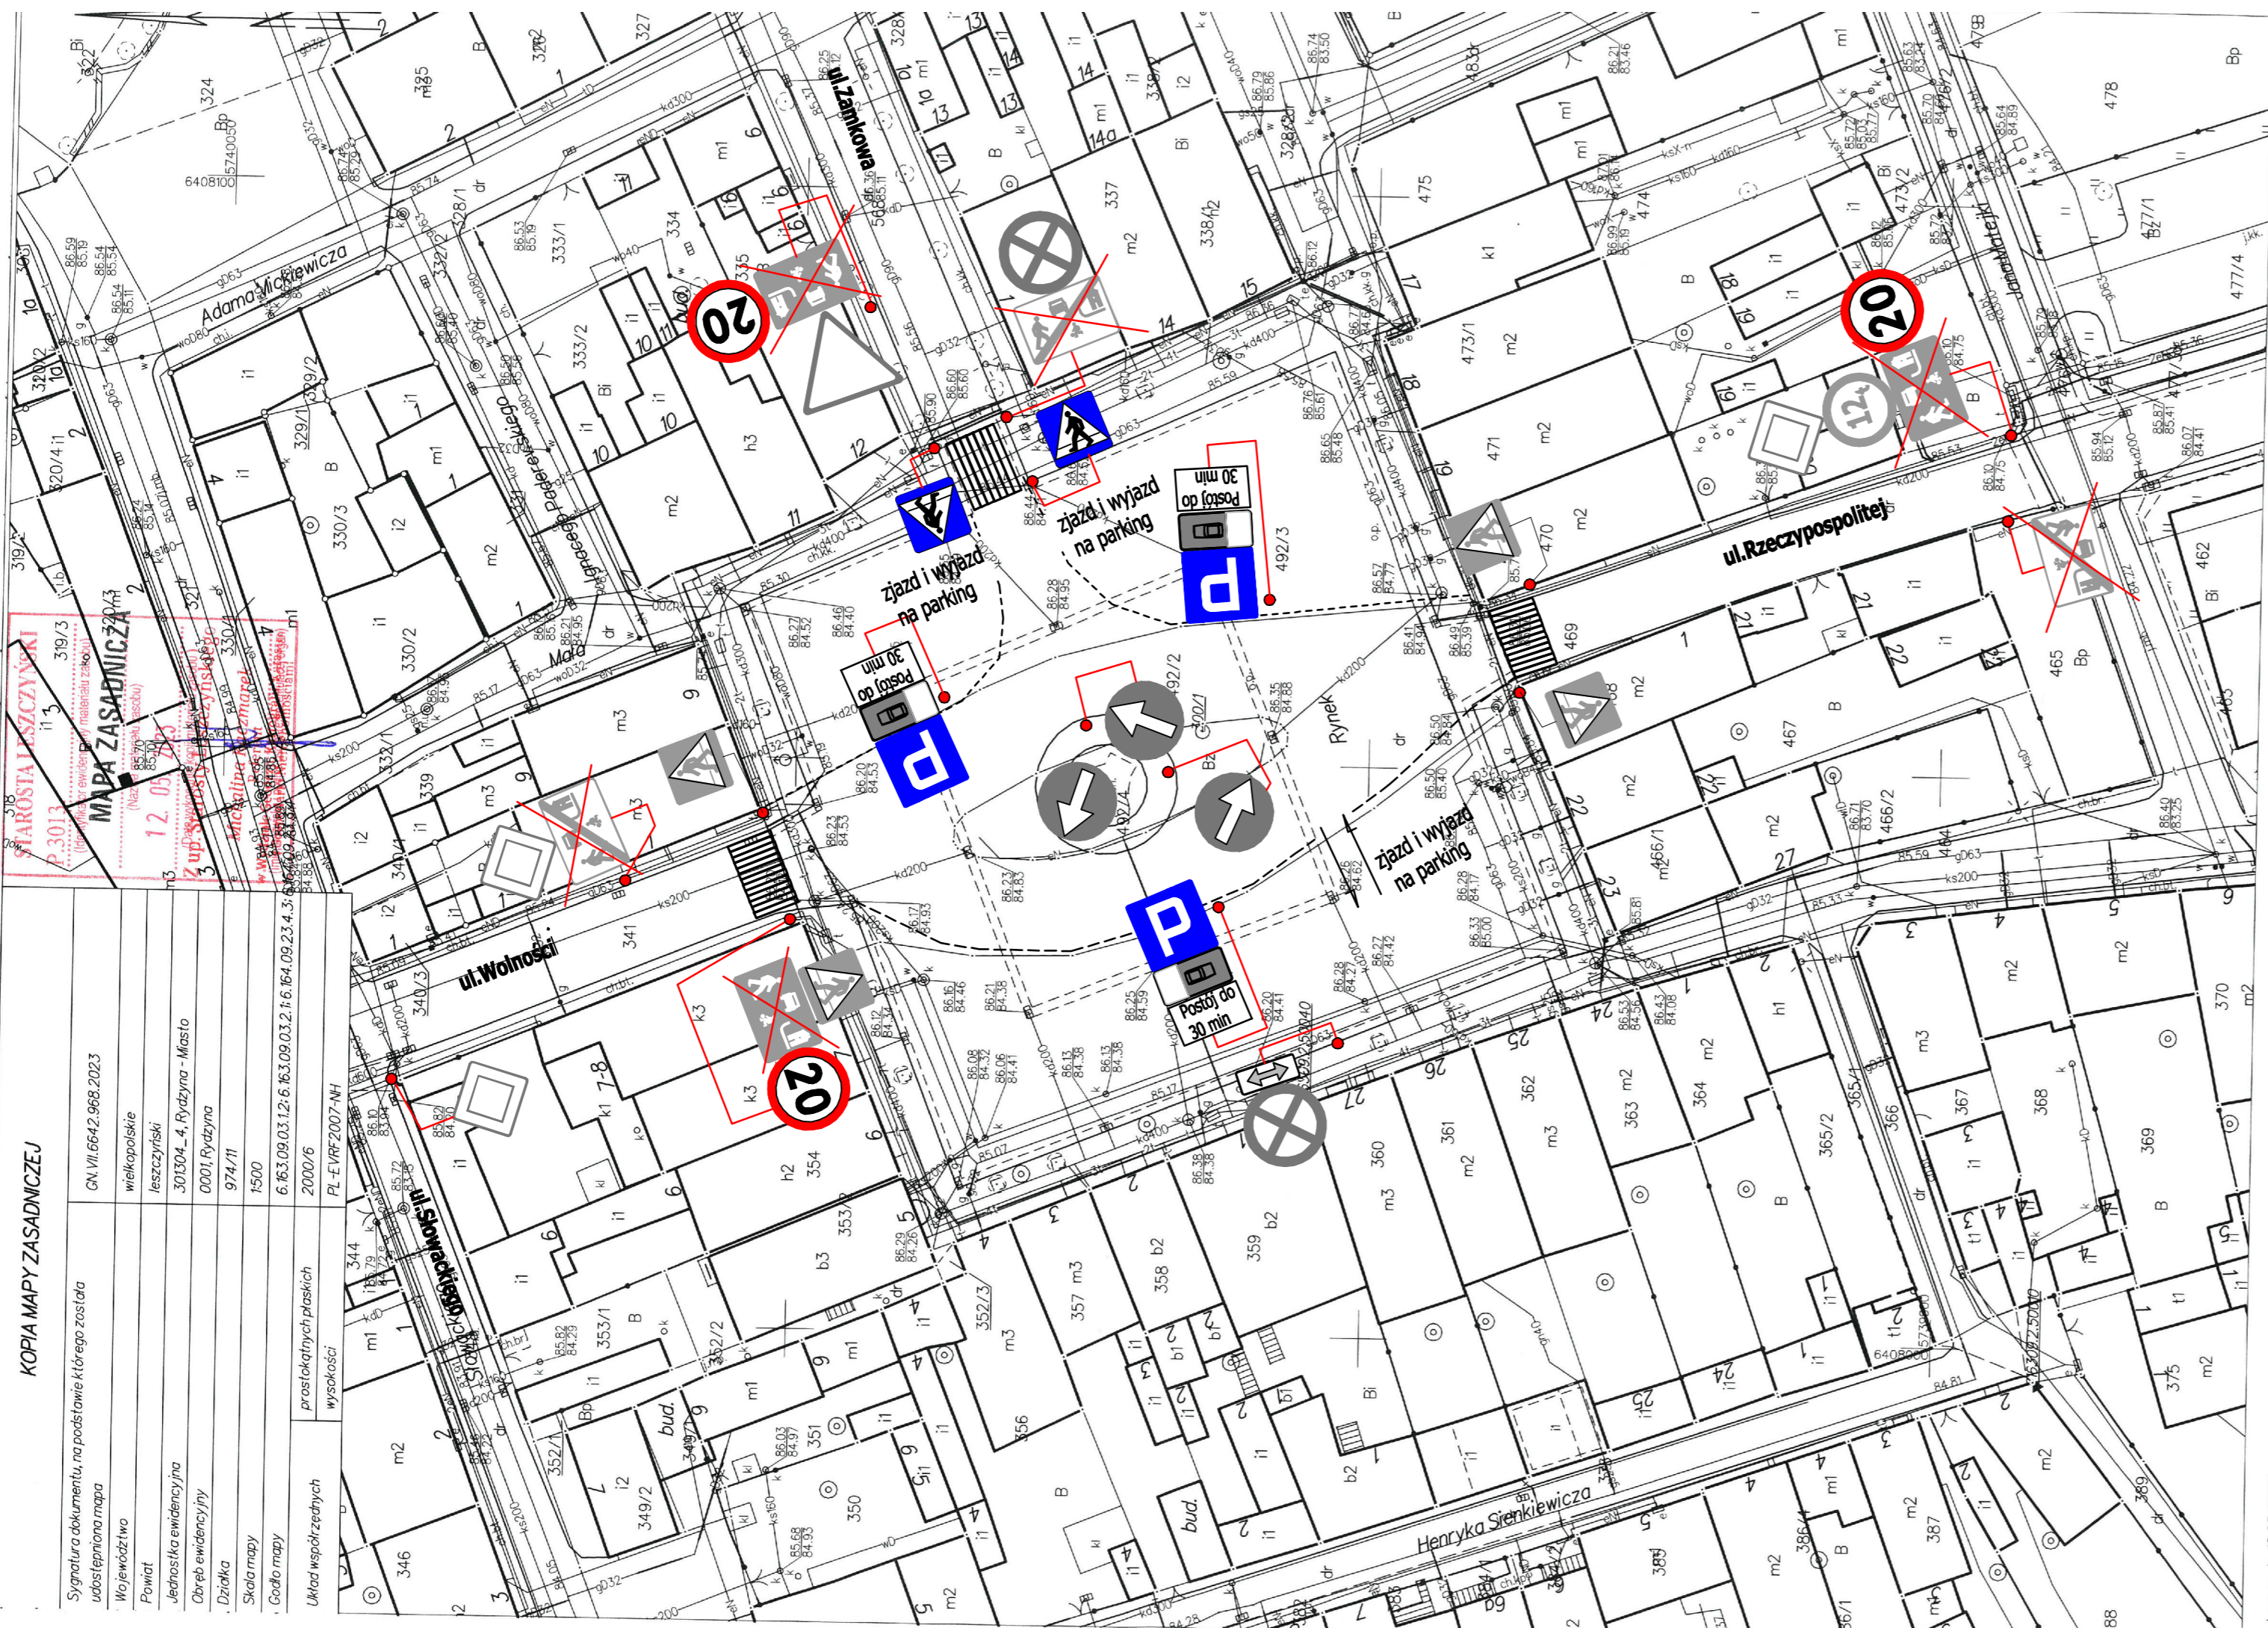

**KOPIA MAPY ZASADNICZEJ**

Sygnatura dokumentu, na podstawie którego została wygenerowana mapa

Powiat: wielkopolskie  
 Leszczyński  
 Jednostka ewidencyjna: 301304\_4\_Rydzyna - Miasto  
 Obręb ewidencyjny: 0001\_Rydzyna  
 Działka: 974/11  
 Skala mapy: 1:500

Godło mapy: 20007/6  
 Układ współrzędnych: PL-EIR/2007-WH

Prostokątne płaskich wysokości

# PLAN SYTUACYJNY Z PROJEKTOWANYM I ISTNIEJĄCYM OZNAKOWANIEM

skala 1 : 500

## LEGENDA:

-  znaki istniejące
-  znaki projektowane
-  znaki do zdjęcia

<b>USŁUGI PROJEKTOWE "FURMANIAK" 64-100 Leszno, ul. Rejtana 40/4</b>				
Temat	<b>ZMIANA ORGANIZACJI RUCHU W OBRĘBIE RYNKU W RYDZYNIE</b>			
Rodzaj opracowania	<b>PLAN SYTUACYJNY Z PROJEKTOWANYM OZNAKOWANIEM</b>			
Stanowisko Projektant:	Nazwisko	Data	Podpis	Nr rysunku
	mgr inż. Wiesław Furmانيak	02.2024		2
				Skala
				1 : 500

Leszno dn. 12.05.2023  
 Sporządził(a) wydruk: Michalina Kaczmarek