


Plan STAŁEJ ORGANIZACJI RUCHU skala 1:500

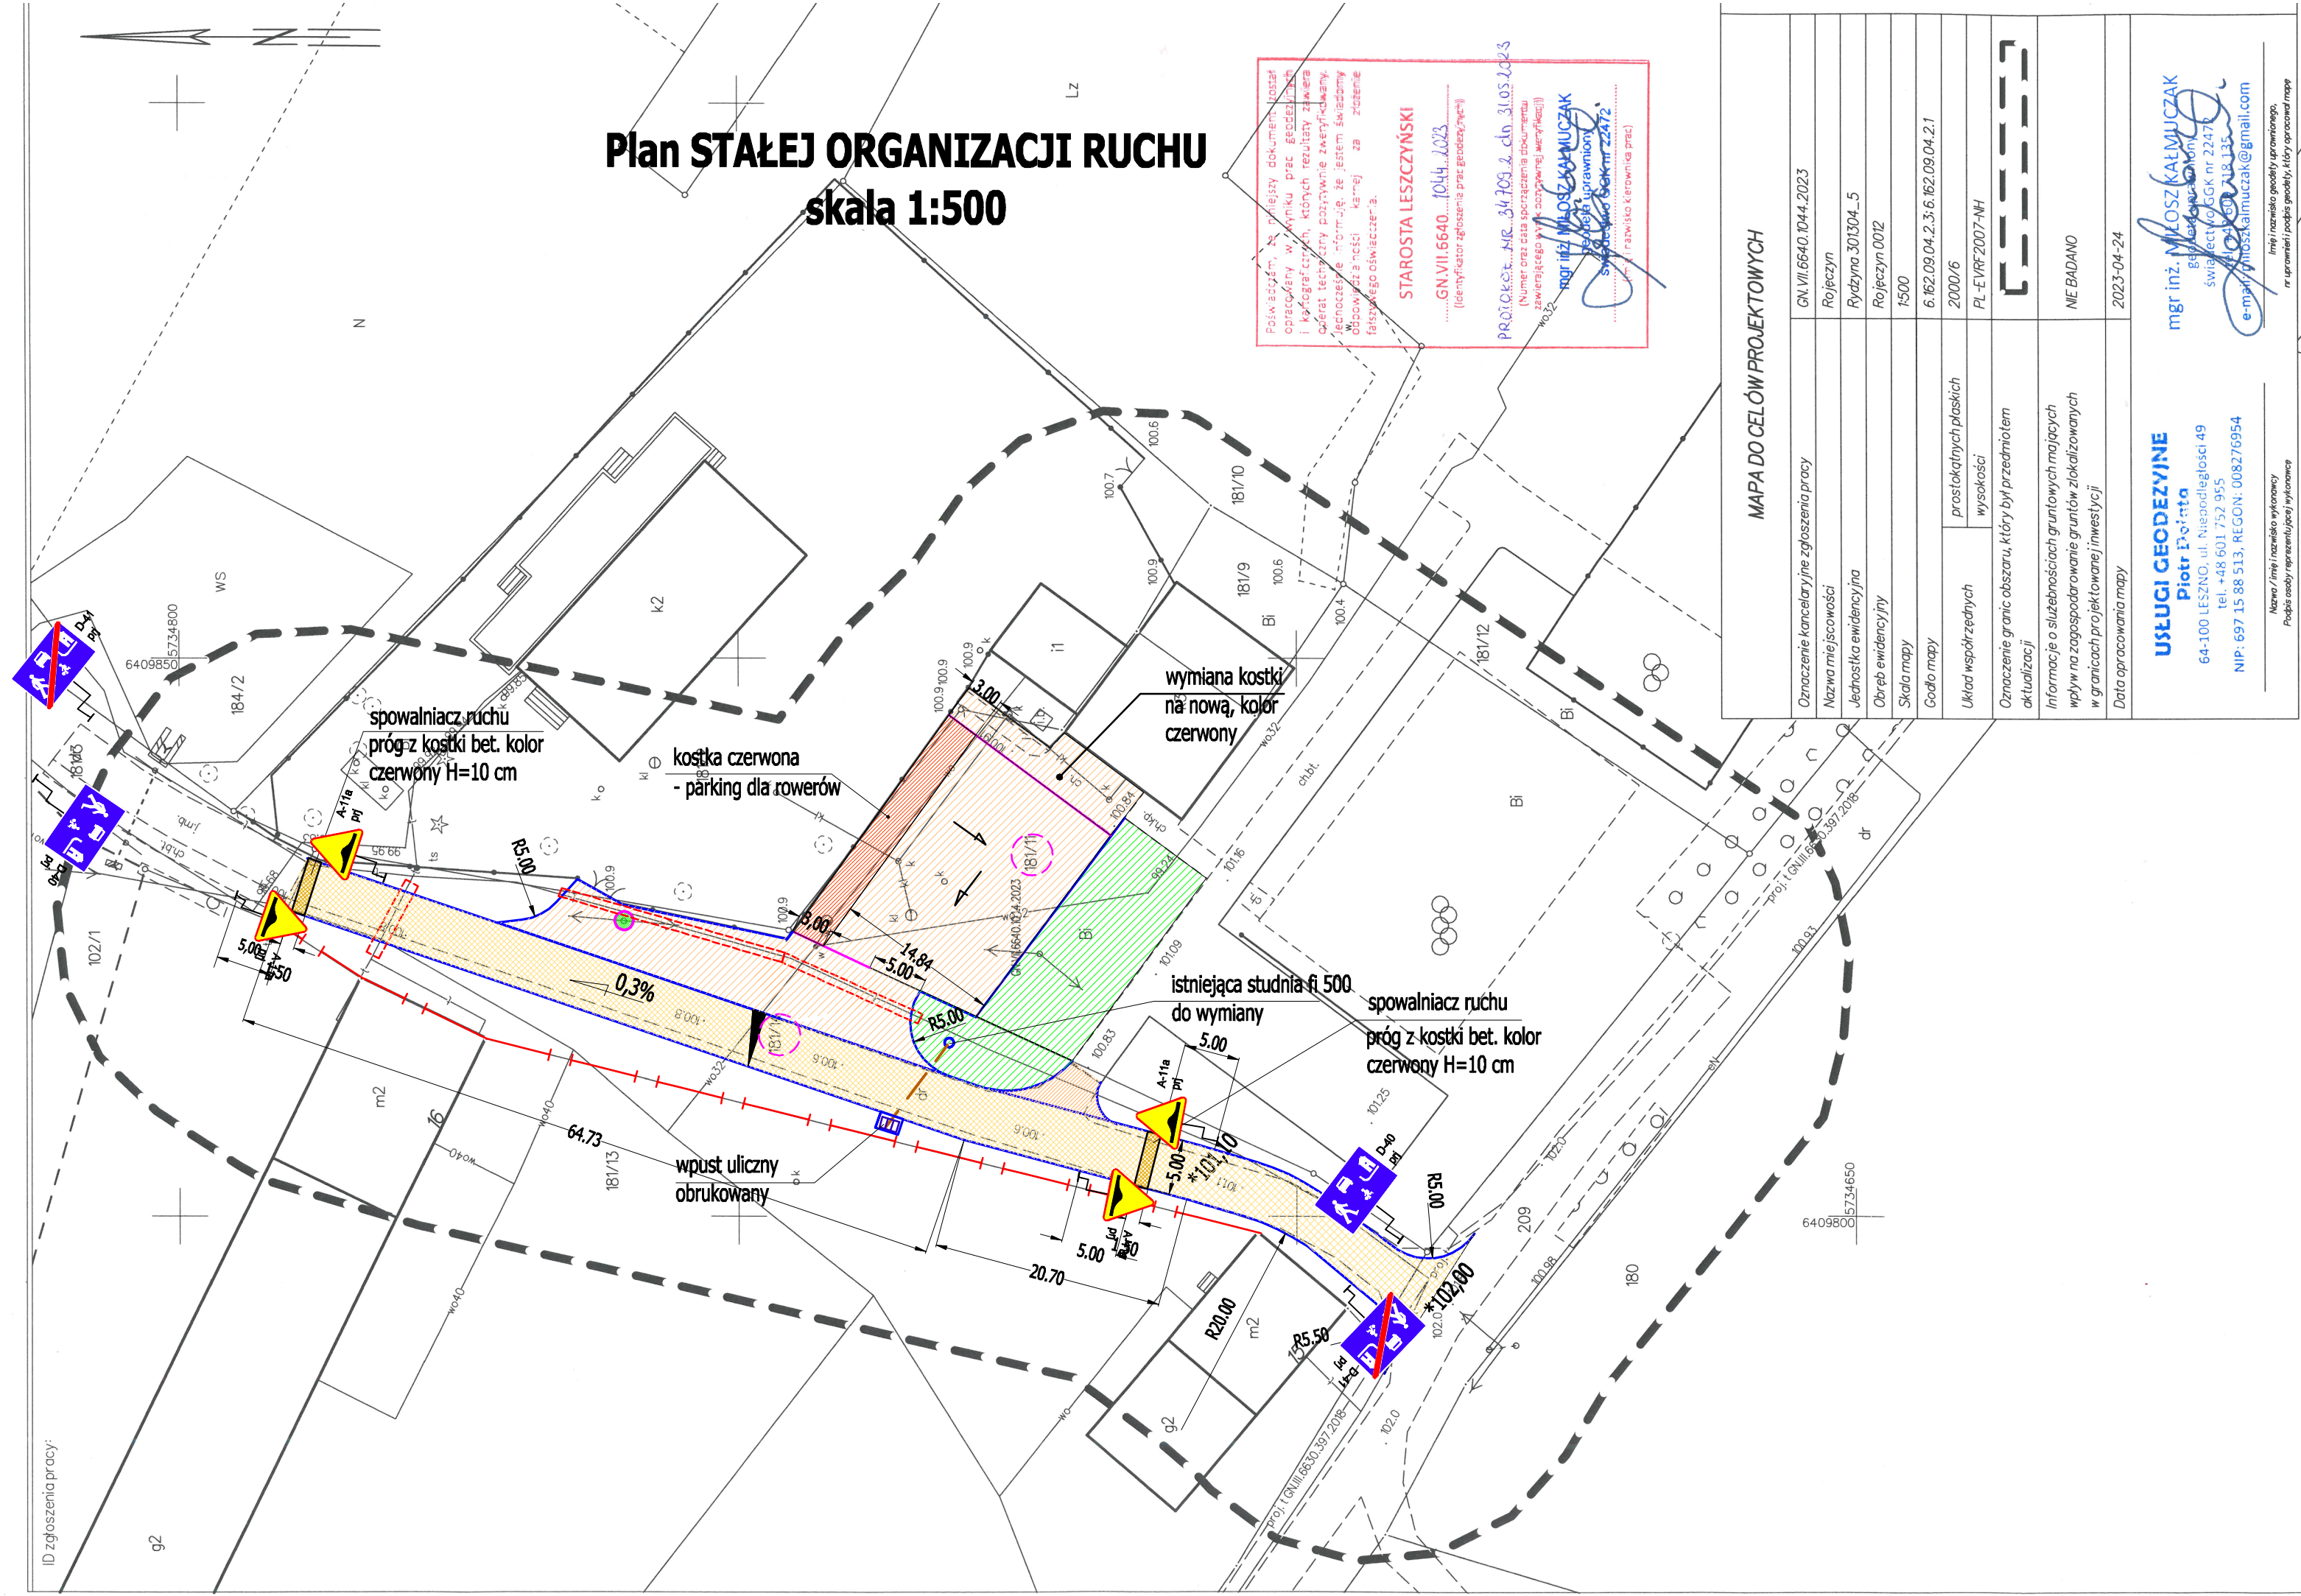



STAROSTA LESZCZYŃSKI
GN.VII.6640.1044.2023

(Numer oraz data sporządzenia dokumentu)
mgr inż. **MŁOSZ KALMUCZAK**
e-mail: mlosz.kalmuczak@gmail.com

MAPA DO CELÓW PROJEKTOWYCH	
Oznaczenie kancelaryjne zgłoszenia pracy	GN.VII.6640.1044.2023
Nazwa miejscowości	Rojewczyn
Jednostka ewidencyjna	Rydzyzna 301304_5
Obręb ewidencyjny	Rojewczyn 0012
Skala mapy	1:500
Godło mapy	6.162.09.04.2.3i.6.162.09.04.2.1
Układ współrzędnych	prostokątnych płaskich
	wysokości
	PL - EVRF-2007-INH
Oznaczenie granic obszaru, który był przedmiotem aktualizacji	---
Data opracowania mapy	2023-04-24

USŁUGI GEODEZYJNE
Piotr Krawiec
64-100 LESZNO, ul. Niepodległości 49
tel. +48 601 752 955
NIP: 697 15 88 513, REGON: 008276954

Nazwa / imię / nazwisko wykonawcy
Podpis osoby reprezentującej wykonawcę

LEGENDA	
	Linia rozgraniczająca teren inwestycji
	Nawierzchnia z betonu asfaltowego KR 1-2
	Nawierzchnia z kostki betonowej czerwonej
	Nawierzchnia z kostki betonowej szarej
	zieleni - trawa
	Opornik betonowy 12*25*100
	Krawężnik betonowy 15*30*100
	Rury ociekowe dwudzielne fi 110 mm
	Oś trasy
	Numer działek na których będą prowadzone roboty budowlane
	Przykanalik fi 160 mm S _{np} =8kN/m
	Wpust uliczny D400 z osadnikiem
	A-11a pj Znaki projektowane

Investor:	Gmina Rydzyna Rynek 1 64-130 Rydzyna				
Jednostka projektowa:	TITAN LESZNO SP. Z O.O. 64-130 RYDZYNA, ul. KURPIŃSKIEGO 3				
Zamierzenie budowlane:	Przebudowa drogi gminnej w miejscowości Rojewczyn				
Tytuł rysunku:	PLAN STAŁEJ ORGANIZACJI RUCHU				
Stanowisko Projektant:	Nazwisko	Data	Nr uprawnień/specjalność	Podpis	Nr rysunku
	mgr inż. Wiesław Furmaniak	07.2024	1647/84Lo		2
					Skala
					1 : 500